



RUA ALBERTO PEREIRA ROCHA

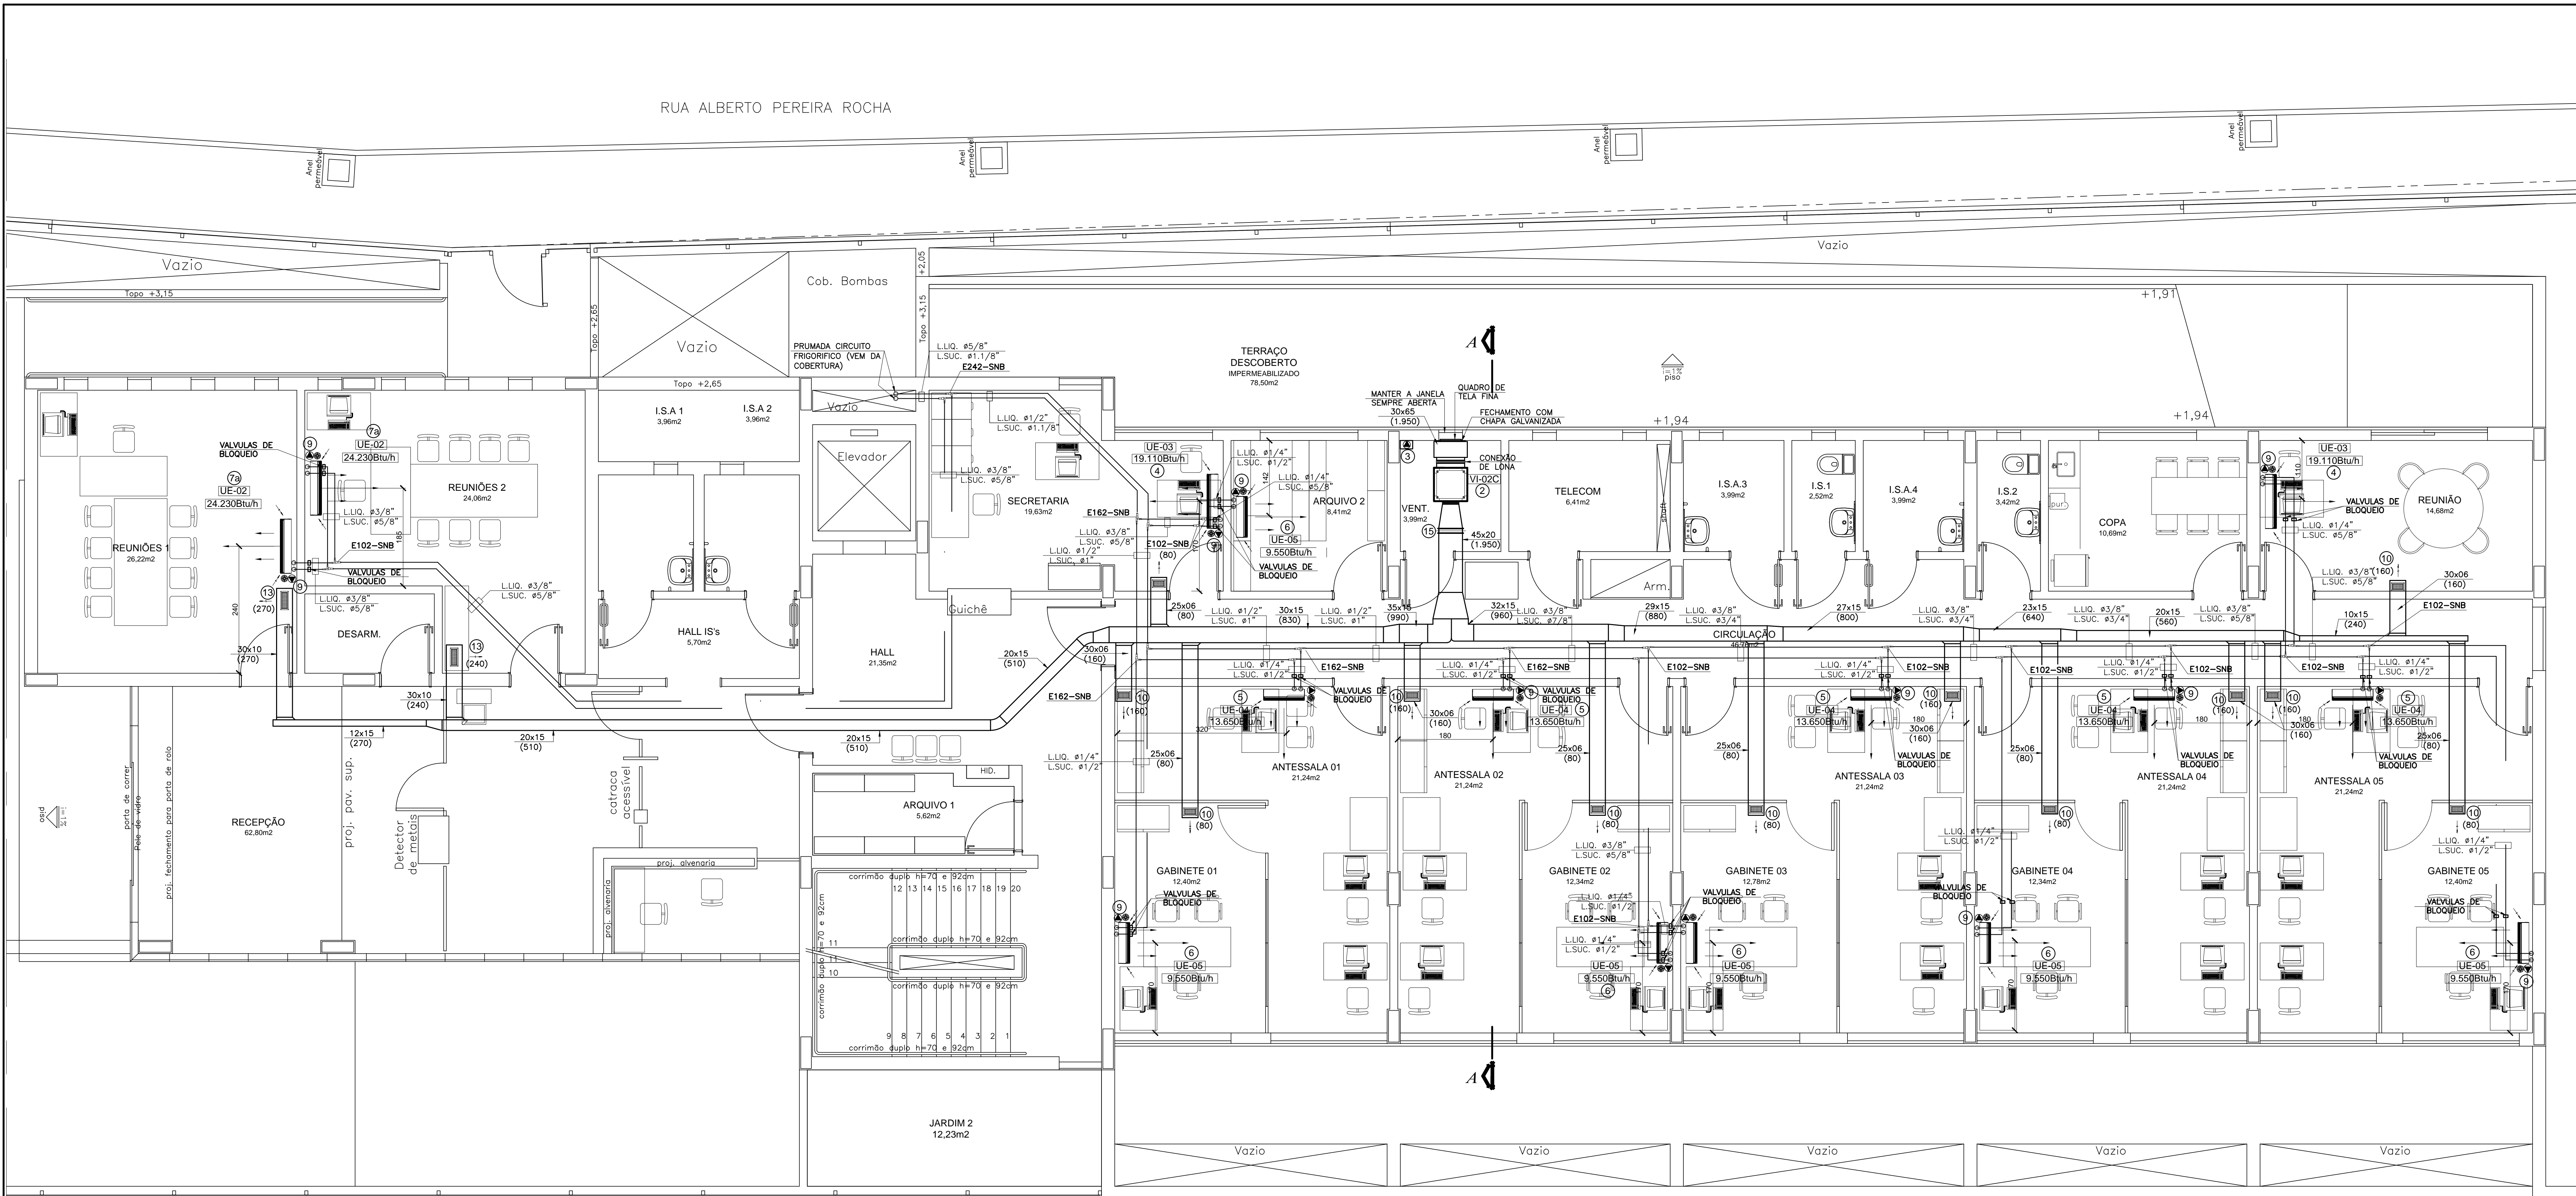

PLANTA 1º PAVIMENTO
ESCALA 1 : 50

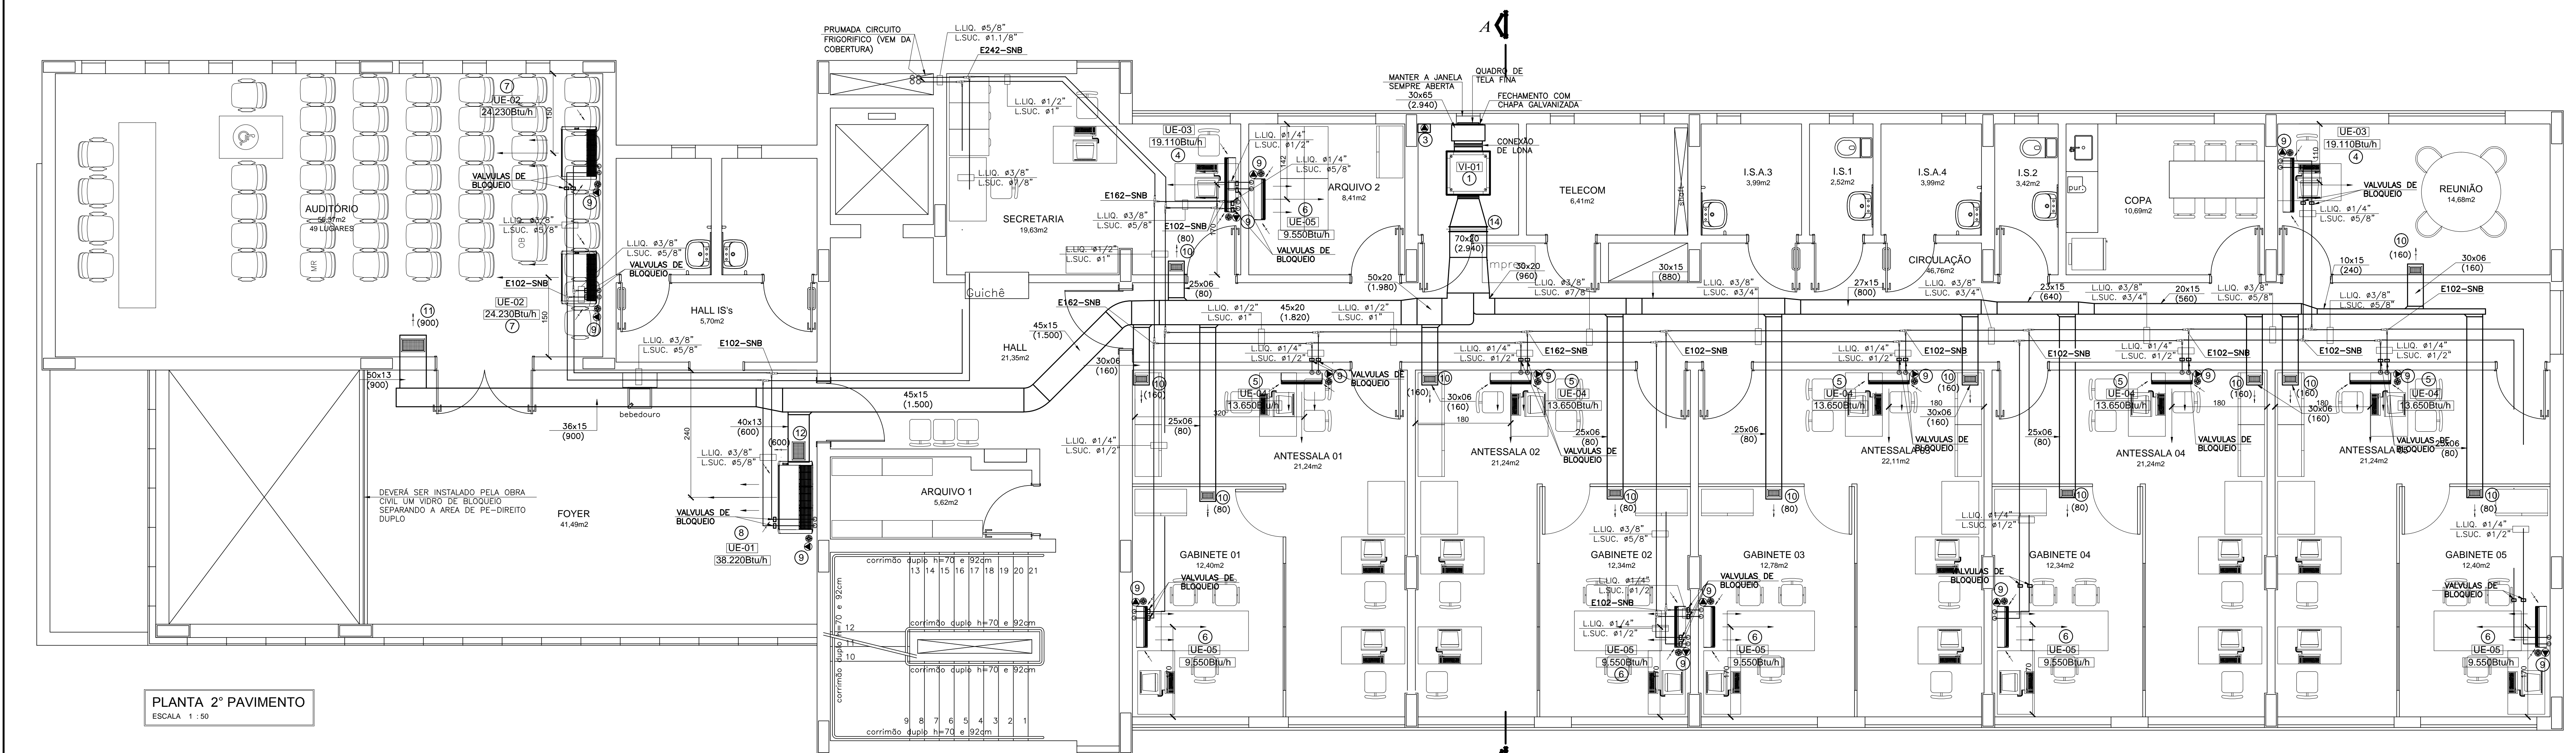

PLANTA 2º PAVIMENTO
ESCALA 1 : 50

LEGENDA					
ITEM	QTDE	DESCRIÇÃO	MODELO	DIMENSÃO LxPxA(mm)	FABRIC.
1	01	CAIXA VENTILAÇÃO C/ DESCARGA DE AR HORIZONTAL [VI-01]	SVDL-250	574x574x574	MOTOVENT
		VENTILADOR CENTRIFUGO(TIPO) _____ SIROCCO _____ VAZÃO DE AR INSUFLADO (m³/h) _____ 2.540 _____ PRESSÃO ESTÁTICA (mmCa) _____ 250 _____ TIPO DE FILTRAGEM _____ G4-PLUSSIADO + G4-METALÚCO _____ POSICÃO MONTAGEM/DESCARGA _____ F1-HORIZONTAL _____ ROTAÇÃO (RPM) _____ 1.550 _____ POTÊNCIA MOTOR (CV/POLOS) _____ 2,0/AV-60/4 _____ TENSÃO (V/F/Hz) _____ 220/3/60 _____ PESO(Kg) _____ 90 _____			
2	01	CAIXA VENTILAÇÃO C/ DESCARGA DE AR HORIZONTAL [VI-02]	SVDL-200	574x574x574	MOTOVENT
		VENTILADOR CENTRIFUGO(TIPO) _____ SIROCCO _____ VAZÃO DE AR INSUFLADO (m³/h) _____ 1.940 _____ PRESSÃO ESTÁTICA (mmCa) _____ 250 _____ TIPO DE FILTRAGEM _____ G4-PLUSSIADO + G4-METALÚCO _____ POSICÃO MONTAGEM/DESCARGA _____ F1-HORIZONTAL _____ ROTAÇÃO (RPM) _____ 1.550 _____ POTÊNCIA MOTOR (CV/POLOS) _____ 1,0/AV-60/4 _____ TENSÃO (V/F/Hz) _____ 220/3/60 _____ PESO(Kg) _____ 90 _____			
3	02	PONTO DE FORÇA - CAIXAS DE VENTILAÇÃO (AR EXTERNO) VER DIAGRAMA DE CARGAS-FOLHA 03/03			
4	04	UNIDADE INTERNA (EVAPORADORA) TIPO H-WALL - 2,5 HP DEFLETORES DE CONTROLE INDIVIDUAL E 4 VELOCIDADES CONTROLE REMOTO SEM FIO [UE-03]	RPK-2,5-FSBN	1' PAVIMENTO 2' PAVIMENTO	HITACHI
5	10	UNIDADE INTERNA (EVAPORADORA) TIPO H-WALL - 1,5 HP DEFLETORES DE CONTROLE INDIVIDUAL E 4 VELOCIDADES CONTROLE REMOTO SEM FIO [UE-04]	RPK-1,5-FSBN	1' PAVIMENTO 2' PAVIMENTO	HITACHI
6	12	UNIDADE INTERNA (EVAPORADORA) TIPO H-WALL - 1,0 HP DEFLETORES DE CONTROLE INDIVIDUAL E 4 VELOCIDADES CONTROLE REMOTO SEM FIO [UE-05]	RPK-1,0-FSBN	1' PAVIMENTO 2' PAVIMENTO	HITACHI
7	02	UNIDADE INTERNA (EVAPORADORA) TIPO PISO-TETO - 2,5 HP DEFLETORES DE CONTROLE INDIVIDUAL E 4 VELOCIDADES CONTROLE REMOTO SEM FIO [UE-02]	RPC-2,5-FSBN	2' PAVIMENTO	HITACHI
7a	02	UNIDADE INTERNA (EVAPORADORA) TIPO PISO-TETO - 2,5 HP DEFLETORES DE CONTROLE INDIVIDUAL E 4 VELOCIDADES CONTROLE REMOTO SEM FIO [UE-02]	RPC-2,5-FSBN	1' PAVIMENTO	HITACHI
8	01	UNIDADE INTERNA (EVAPORADORA) TIPO PISO-TETO - 4,0 HP DEFLETORES DE CONTROLE INDIVIDUAL E 4 VELOCIDADES CONTROLE REMOTO SEM FIO [UE-01]	RPC-4,0-FSBN	2' PAVIMENTO	HITACHI
9	31	PONTO DE FORÇA - PARA CADA UNIDADE EVAPORADORA-VER DIAGRAMA DE CARGAS-FOLHA 03/03			

ITEM	QTDE	DESCRIÇÃO	VAZÃO DE AR	MODELO	DIMENSÃO LxPxA(mm)	FABRIC.
10	24	SALAS DIVERSAS	80/160	VAT-DG	225 x 125	TROX
11	01	AUDITÓRIO	900	VAT-DG	425 x 225	TROX
12	01	FOYER	600	VAT-DG	325 x 225	TROX
13	02	SALAS DE REUNIÕES 01 E 02	280	VAT-DG	325 x 125	TROX
DAMPERS CONTROLADOR DE VAZÃO DE AR LINHA LEVE (AR EXTERNO)						
14	01	CASA DE MÁQUINAS	2.940	RL-B	700 x 200	TROX
15	01	CASA DE MÁQUINAS	1.950	RL-B	450 x 200	TROX

SIMBOLOGIA	
	PONTO DE ÁGUA
	DRENO (RALO SIFONADO)
	PONTO DE FORÇA
	QUADRO DE PROTEÇÃO

REVISÃO			DATA
01	EMISSION INICIAL		18/09/17