

Alvenarias e Divisórias – Legenda

Simbologia	Descrição
=====Ⓛ	Alvenaria/Drywall/Divisória naval/Porta—a remover ou demolir
=====Ⓐ	Alvenaria existente—a manter
=====Ⓑ	Alvenaria—a executar
=====Ⓢ	Drywall/painel madeira existentes—a manter
=====Ⓚ	Drywall de espessura=10cm, com isolamento acústico de lã de pet, espessura da lã>4,8cm, densidade da lã=35kg/m3—a executar
=====Ⓛ	Divisória naval na cor branca, h=0,90m—a instalar


Pintura

Ambiente	Descrição
todos os tetos	Pintura com tinta látex fosco, na cor branco neve
todas as paredes pintadas	Pintura com tinta acrílica acetinada, na cor Andrioba da Suviniil ou similar (no caso de similar a amostra deverá ser aprovada pela DPRO)

Esquadrias – Legenda

Simb.	Dimensão	Situação	Descrição
Ⓜ	(60/70/80)cm x210cm	Existente Manter	Portas de madeira existentes a manter – regularização com massa para calafetar e revitalização com verniz semi fosco.
Ⓜ	80cmx210cm	Existente Deslocar	Porta de madeira existente a ser deslocada – além da revitalização completa, a verga deverá ter seu comprimento aumentado.
Ⓜ	170cmx210cm	Existente Manter	Portas de armário existente a manter – regularização com F12 e revitalização com verniz semi fosco
Ⓜ	var.x210cm,	Existente Manter	Porta de vidro de correr a manter
Ⓜ	80cmx210cm,	Existente Manter	Porta corta fogo a manter—remover toda a tinta existente e pintura com esmalte brilhante na cor preta
Ⓜ	80cmx210cm,	Existente Remover	Porta em divisória naval, uma folha de abrir
Ⓜ	0.85x2,10m (vão de marco a marco 83cm) 2 portas	Nova	Batente e porta prancheta em mdf cor nova imbuia, uma folha de abrir. Alizar de 10cm(espessua 1,5cm), quinas vivas. Maçonete tipo alavanca, com fechadura completa de porta de entrada, em latão cromado, acabamento brilhante, com máquina de .55mm Ref.Modelo Duna–0988 da imab ou similar, h=100 cm
Ⓜ	0.90x2,10m (vão de marco a marco=88cm) 7 portas	Nova	Batente e porta prancheta em mdf cor nova imbuia, uma folha de abrir. Alizar de 10cm(espessua 1,5cm), quinas vivas. Maçonete tipo alavanca, com fechadura completa de porta de entrada, em latão cromado, acabamento brilhante, com máquina de .55mm Ref.Modelo Duna–0988 da imab ou similar, h=100 cm
Ⓜ	130x220/15cm	Nova	Esquadria em alumínio anodizado branco com persiana horizontal entre vidros incolores de 6mm e acionamento por botteira

papel de parede a ser retirado e alvenaria a ser pintada com tinta acrílica acetinada na cor andrioba, da suviniil ou similar e instalação de painel para tv de 150cmx223cm e 5 de profundidade (vide detalhe painel de TV)

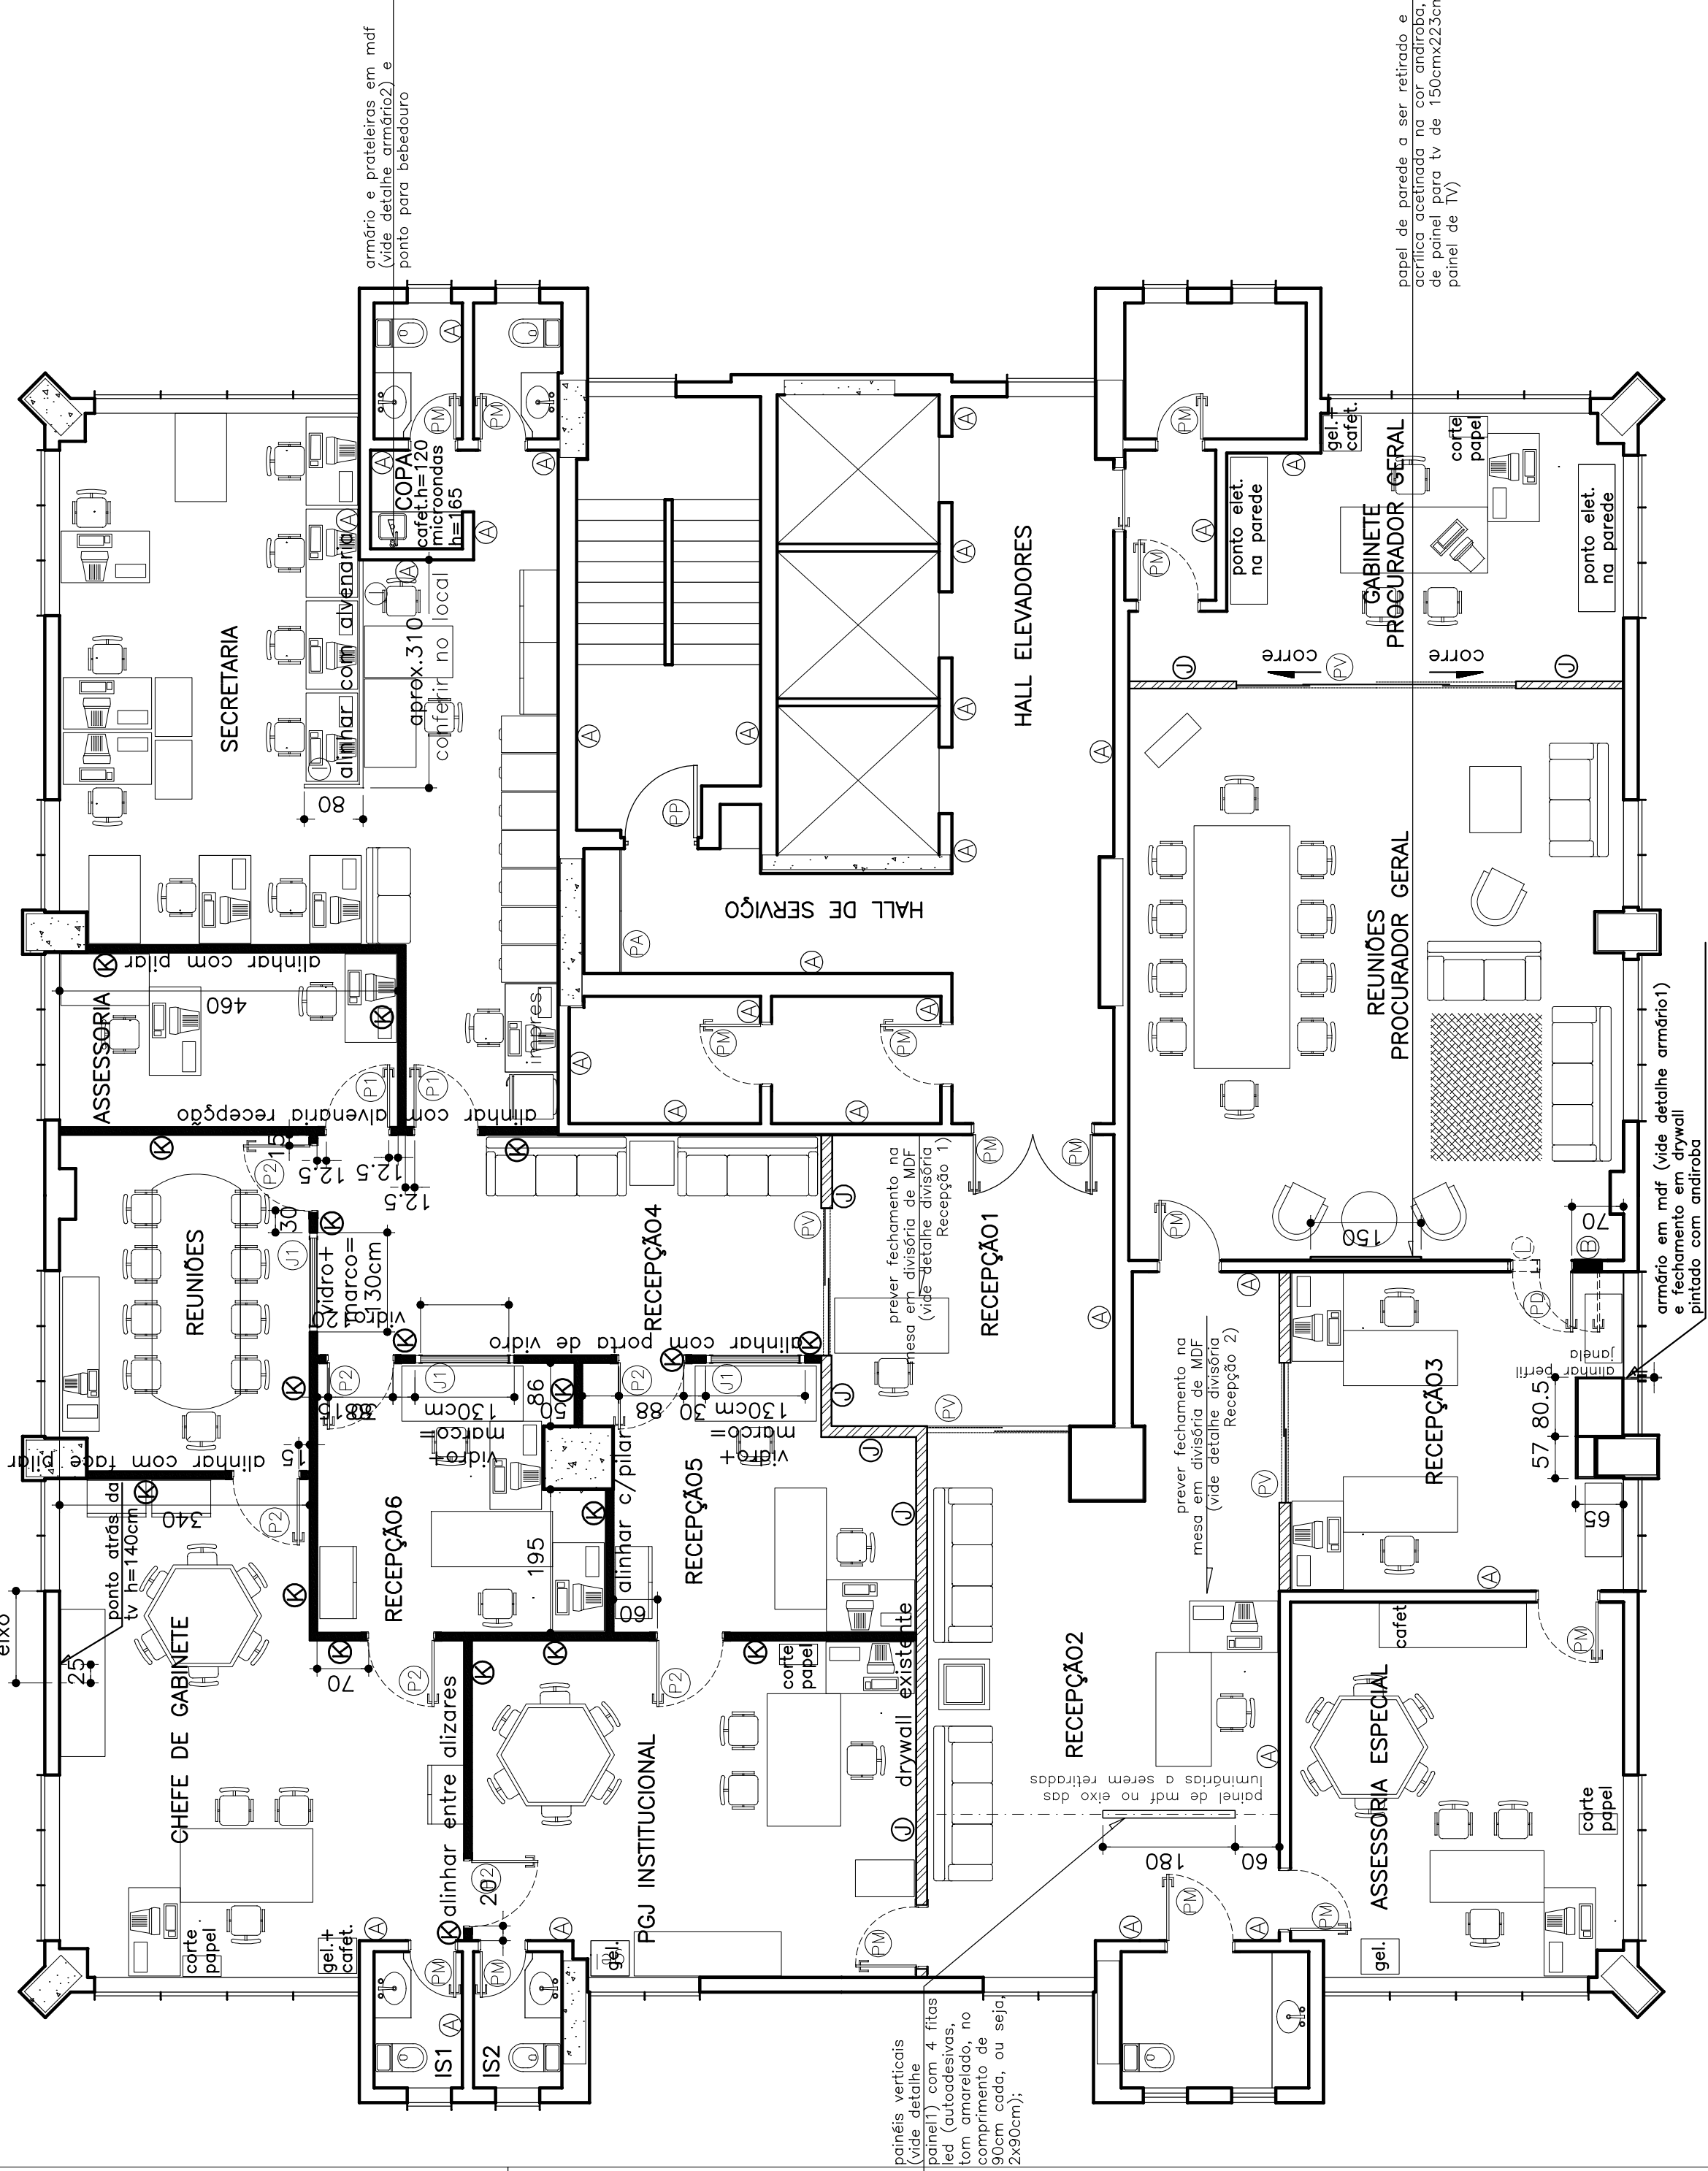

ED. CASTELLAR GUIMARÃES – 12º ANDAR  
ALVENARIAS, ESQUADRIAS E PINTURA  
PLANTA DE REFORMA

ESCALA: 1/75

PROCURADORIA–GERAL DE JUSTIÇA DE MINAS GERAIS

EDIFÍCIO CASTELLAR GUIMARÃES – 12º ANDAR

DETALHE:	ALVENARIAS E ESQUADRIAS	REVISÃO 00
CONTEÚDO:	PLANTA DE REFORMA	SET/17
PROJETO:	CARLA BORGES DA COSTA SANDRA MÁRCIA GONÇALVES ALINE CRISTINA R. PEREIRA	FOLHA: 02/15

OBS.: CONFERRIR MEDIDAS NO LOCAL.