


pontos de lógica/tomadas deverão ser instalados na mesa (já existem 2 caixas), sendo que eletrodutos e fiação deverão passar embutido no piso e subir internamente ao pé da mesa até chegar nas caixas

embutir ponto atrás da tv
h=140cm

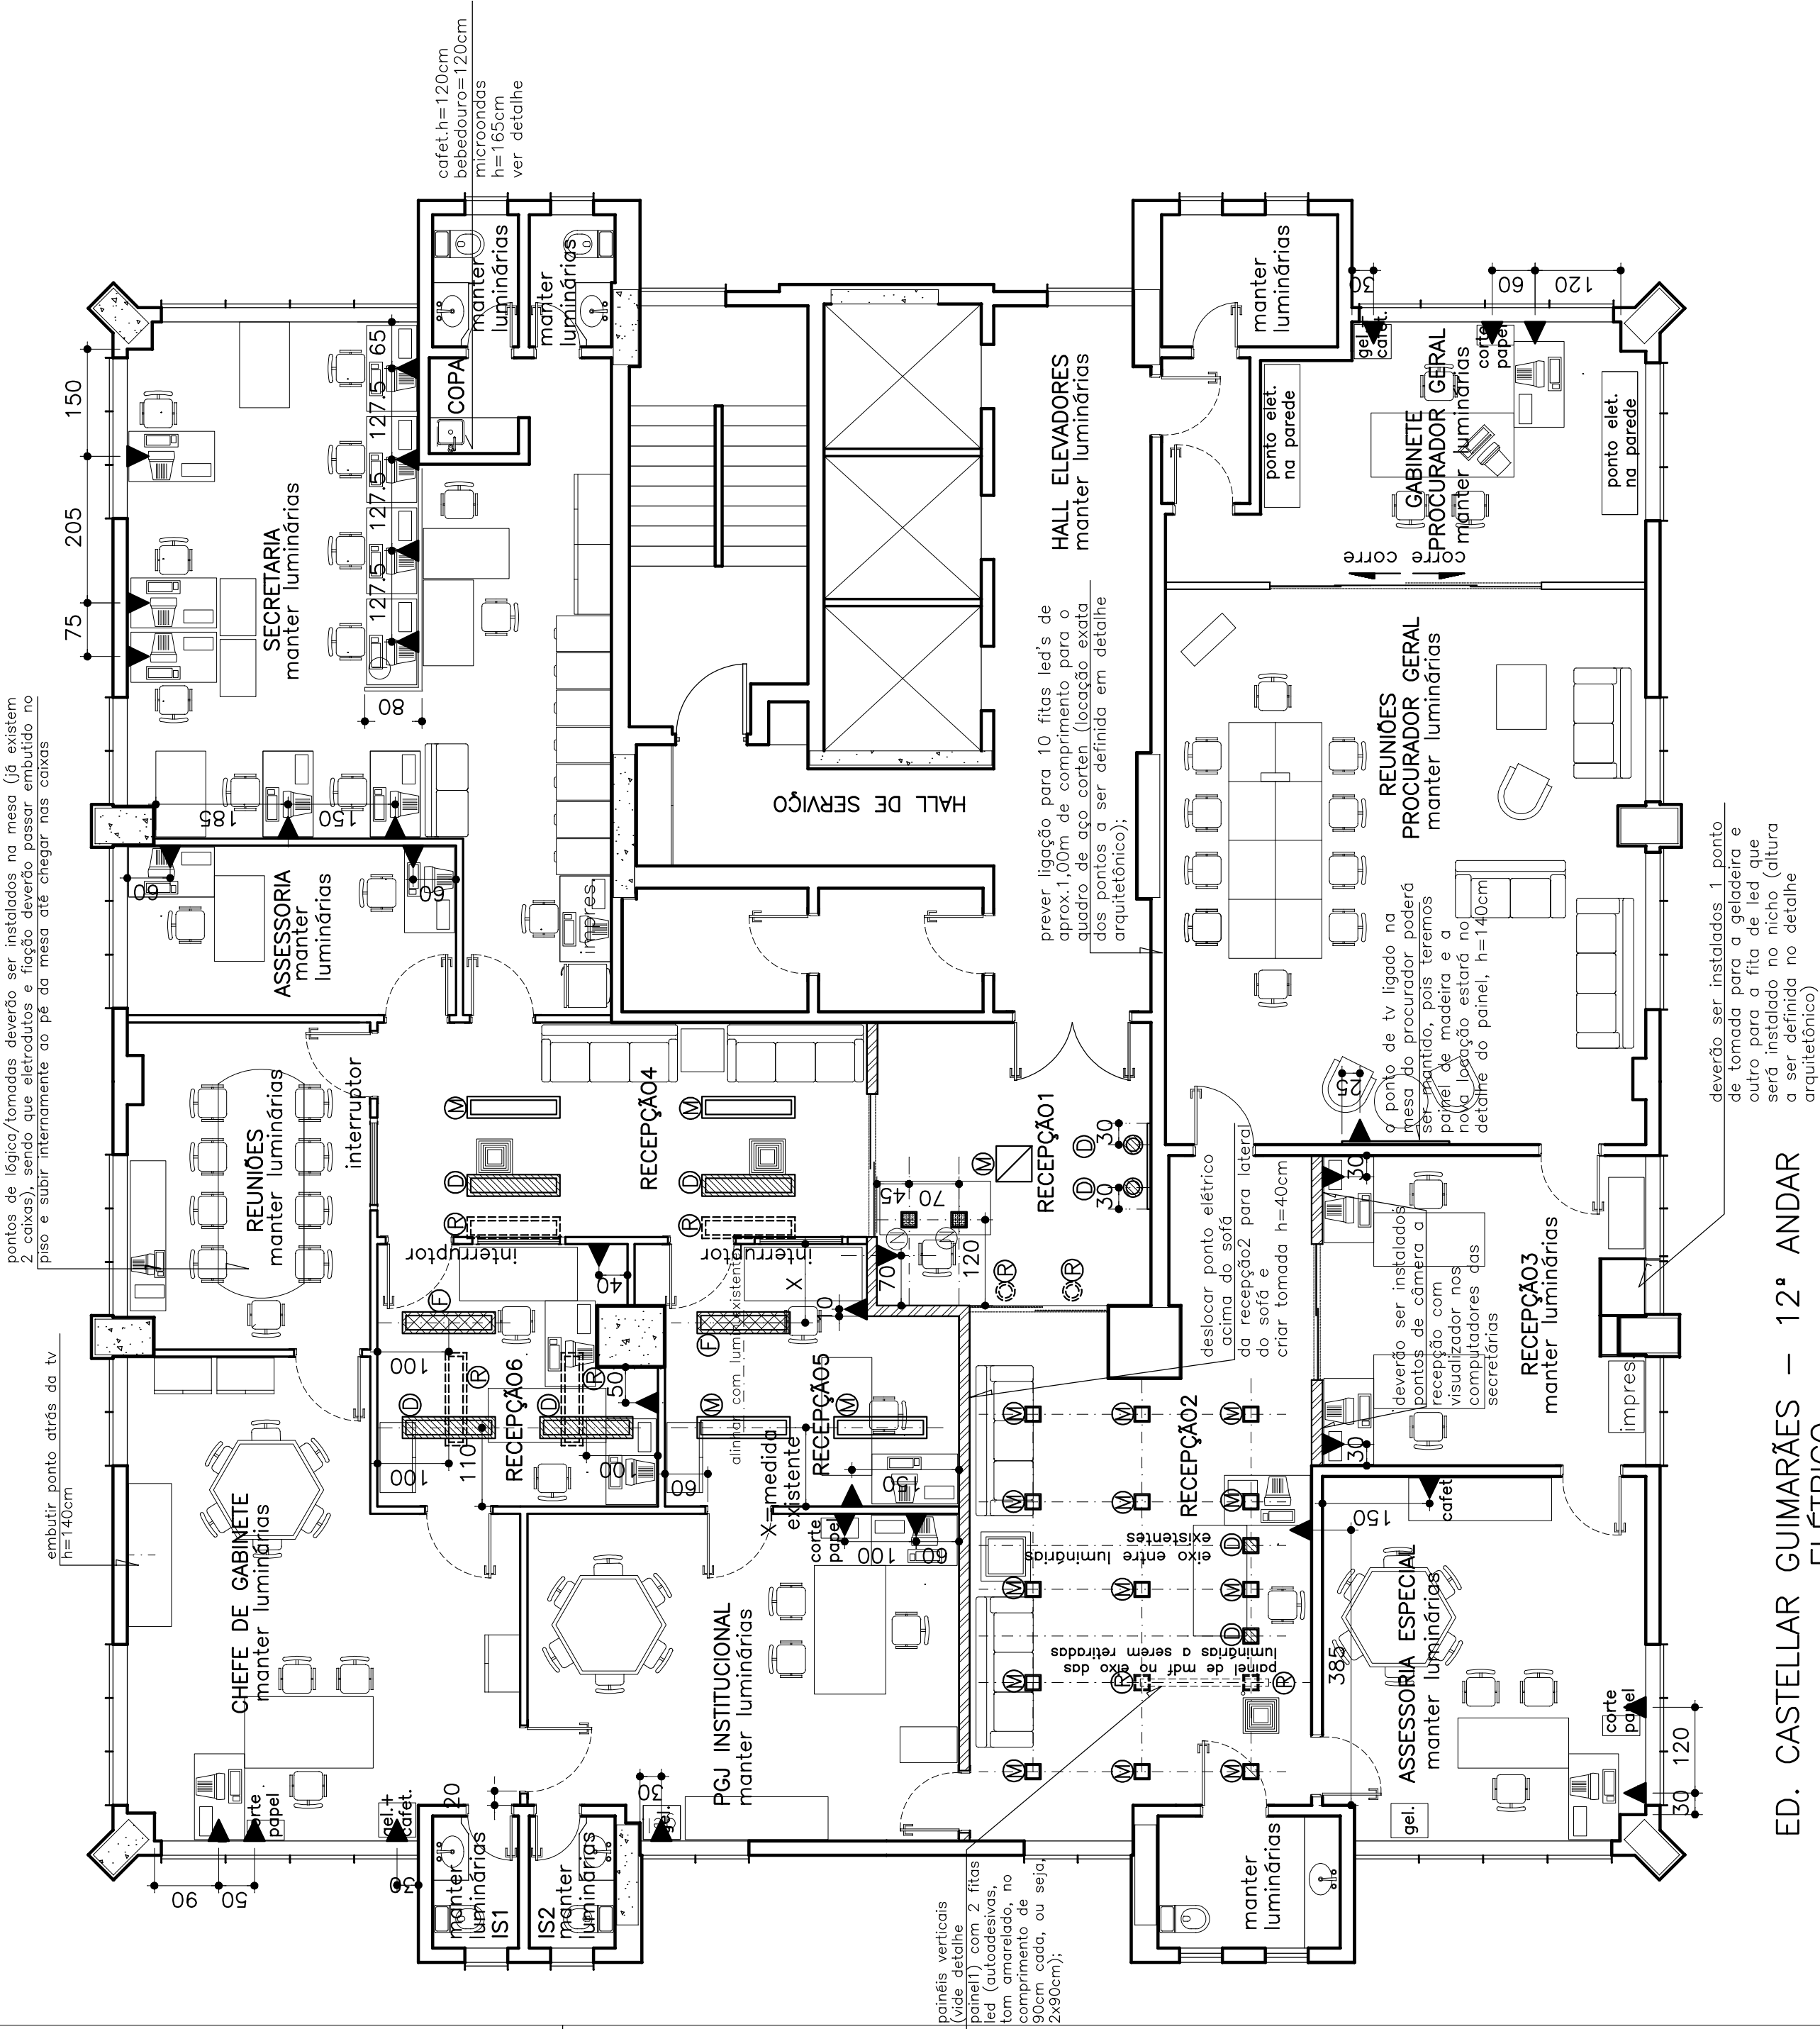

ED. CASTELLAR GUIMARÃES – 12º ANDAR
ELÉTRICO
PLANTA DE REFORMA

ESCALA: _____ 1/75

OBS.: CONFERRIR MEDIDAS NO LOCAL.

Alvenários e Divisórias – Legenda

Simbologia	Descrição
=====	Alvenaria/Drywall/Divisória naval/Porta—a remover ou demolir
Ⓐ	Alvenaria existente—a manter
Ⓑ	Alvenaria—a executar
Ⓒ	Drywall/painel madeira existentes—a manter
Ⓚ	Drywall de espessura=10cm, com isolamento acústico de lã de pet, espessura da lã=5cm, densidade da lã=35kg/m3—a executar
Ⓛ	Divisória naval na cor branca, h=0,90m—a instalar

Luminárias, Tomadas e Interruptores

Observações:

- .Prever complemento de eletroduto na parte inferior da mesa;
- .Prever ligação para 10 fitas ledes de aprox.1,00m de comprimento para o quadro de aço corten (locação exata dos pontos a ser definida em detalhe arquitetônico);
- No armário da recepção3 deverão ser instalados 1 ponto de tomada para a geladeira e outro para a fita de led que será instalado no nicho (altura a ser definida no detalhe arquitetônico);
- .Deslocar ponto elétrico acima do sofá da recepção2 para lateral do sofá e criar tomada;
- .Na sala de REUNIÕES pontos de lógica/tomadas deverão ser instalados na mesa, sendo que eletrodutos e fiação deverão passar embutido no piso e subir internamente ao pé da mesa até chegar nas caixas existentes na mesa;
- .Painéis verticais em mdf com 2 fitas led (autoadesivas, tom amarelado, no comprimento de 90cm cada, ou seja, 2x90cm);
- .Acréscentar pondo elétrico para bebedouro sobre a pia.
- Observações Gerais:
- .Considerando que o layout passou por mínimas modificações, sugiro o maior aproveitamento possível das instalações elétricas e afins;
- .Conforme layout existente foi definido o número mínimo de tomadas e respectiva locação. Outros pontos elétricos deverão ser mantidos/previsos a fim de permitir alterações de layouts;
- .Os pontos já existentes na parede e que forem bem próximos aos locados nessa planta, poderão ser mantidos;
- .Considerando a existência de aparelhos elétricos diversos ligados nos estabilizadores, verificar a necessidade de criação de novos pontos;
- .A infraestrutura elétrica deverá passar internamente nas paredes ou drywall;
- .Trocar acabamentos de tomadas e interruptores por pial plus branco acetinado;

Simbologia	Descrição
Ⓜ	Luminária EXISTENTE, A MANTER
Ⓡ	Luminária EXISTENTE, A REMOVER
Ⓛ	Luminária EXISTENTE, DESLOCADA
ⓕ	Luminária retangular de embutir para 2 lâmpadas tuboad 18w, A SER FORNECIDA PELO MP E INSTALADA PELA CONTRATADA
Ⓝ	Luminária plafon de embutir para 2 lâmpadas 18w, A SER FORNECIDA E INSTALADA PELA CONTRATADA
▲	Pontos de elétrica e afins

PROCURADORIA–GERAL DE JUSTIÇA DE MINAS GERAIS

EDIFÍCIO CASTELLAR GUIMARÃES – 12º ANDAR

DETALHE:	ELÉTRICO	REVISÃO 00
CONTEÚDO:	PLANTA DE REFORMA	SET/17
PROJETO:	CARLA BORGES DA COSTA SANDRA MÁRCIA GONÇALVES ALINE CRISTINA R. PÉREIRA	FOLHA: 06/15