


Alvenarias e Divisórias – Legenda	
Simbologia	Descrição
=====Ⓛ	Alvenaria/Drywall/Divisória naval/Porta—a remover ou demolir
=====Ⓐ	Alvenaria existente—a manter
=====Ⓑ	Alvenaria—a executar
=====Ⓢ	Drywall/painel madeira existentes—a manter
=====Ⓚ	Drywall de espessura=10cm, com isolamento acústico de lã de pet, espessura da lã>4,8cm, densidade da lã=35kg/m3—a executar
=====Ⓛ	Divisória naval na cor branca, h=0,90m—a instalar

Pintura	
Ambiente	Descrição
todos os tetos	Pintura com tinta látex fosco, na cor branco neve
todas as paredes pintadas	Pintura com tinta acrílica acetinada, na cor Andiroba da Suviniil ou similar (no caso de similar a amostra deverá ser aprovada pela DPR0)

Esquadrias – Legenda		
Simb.	Dimensão	Situação Descrição
Ⓜ	(60/70/80)cm x210cm	Existente Manter Portas de madeira existentes a manter – regularização com massa para calafetar e revitalização com verniz semi fosco.
Ⓜ	80cmx210cm	Existente Deslocar Porta de madeira existente a ser deslocada – além da revitalização completa, a verga deverá ter seu comprimento aumentado.
Ⓜ	170cmx210cm	Existente Manter Portas de armário existente a manter – regularização com F12 e revitalização com verniz semi fosco
Ⓜ	var.x210cm,	Existente Manter Porta de vidro de correr a manter
Ⓜ	80cmx210cm,	Existente Manter Porta corta fogo a manter–remover toda a tinta existente e pintura com esmalte brilhante na cor preta
Ⓜ	80cmx210cm,	Existente Remover Porta em divisória naval, uma folha de abrir
Ⓜ	0.85x2,10m (vão de marco a marco=83cm) 2 portas	Nova Batente e porta prancheta em mdf cor nova imbuia, uma folha de abrir. Alizar de 10cm(espessua 1,5cm), quinas vivas. Maçonete tipo alavanca, com fechadura completa de porta de entrada, em latão cromado, acabamento brilhante, com máquina de .55mm Ref.Modelo Duna–0988 da imab ou similar, h=100 cm
Ⓜ	0.90x2,10m (vão de marco a marco=88cm) 7 portas	Nova Batente e porta prancheta em mdf cor nova imbuia, uma folha de abrir. Alizar de 10cm(espessua 1,5cm), quinas vivas. Maçonete tipo alavanca, com fechadura completa de porta de entrada, em latão cromado, acabamento brilhante, com máquina de .55mm Ref.Modelo Duna–0988 da imab ou similar, h=100 cm
Ⓜ	130x220/15cm	Nova Esquadria em alumínio anodizado branco com persiana horizontal entre vidros incolores de 6mm e acionamento por botteira

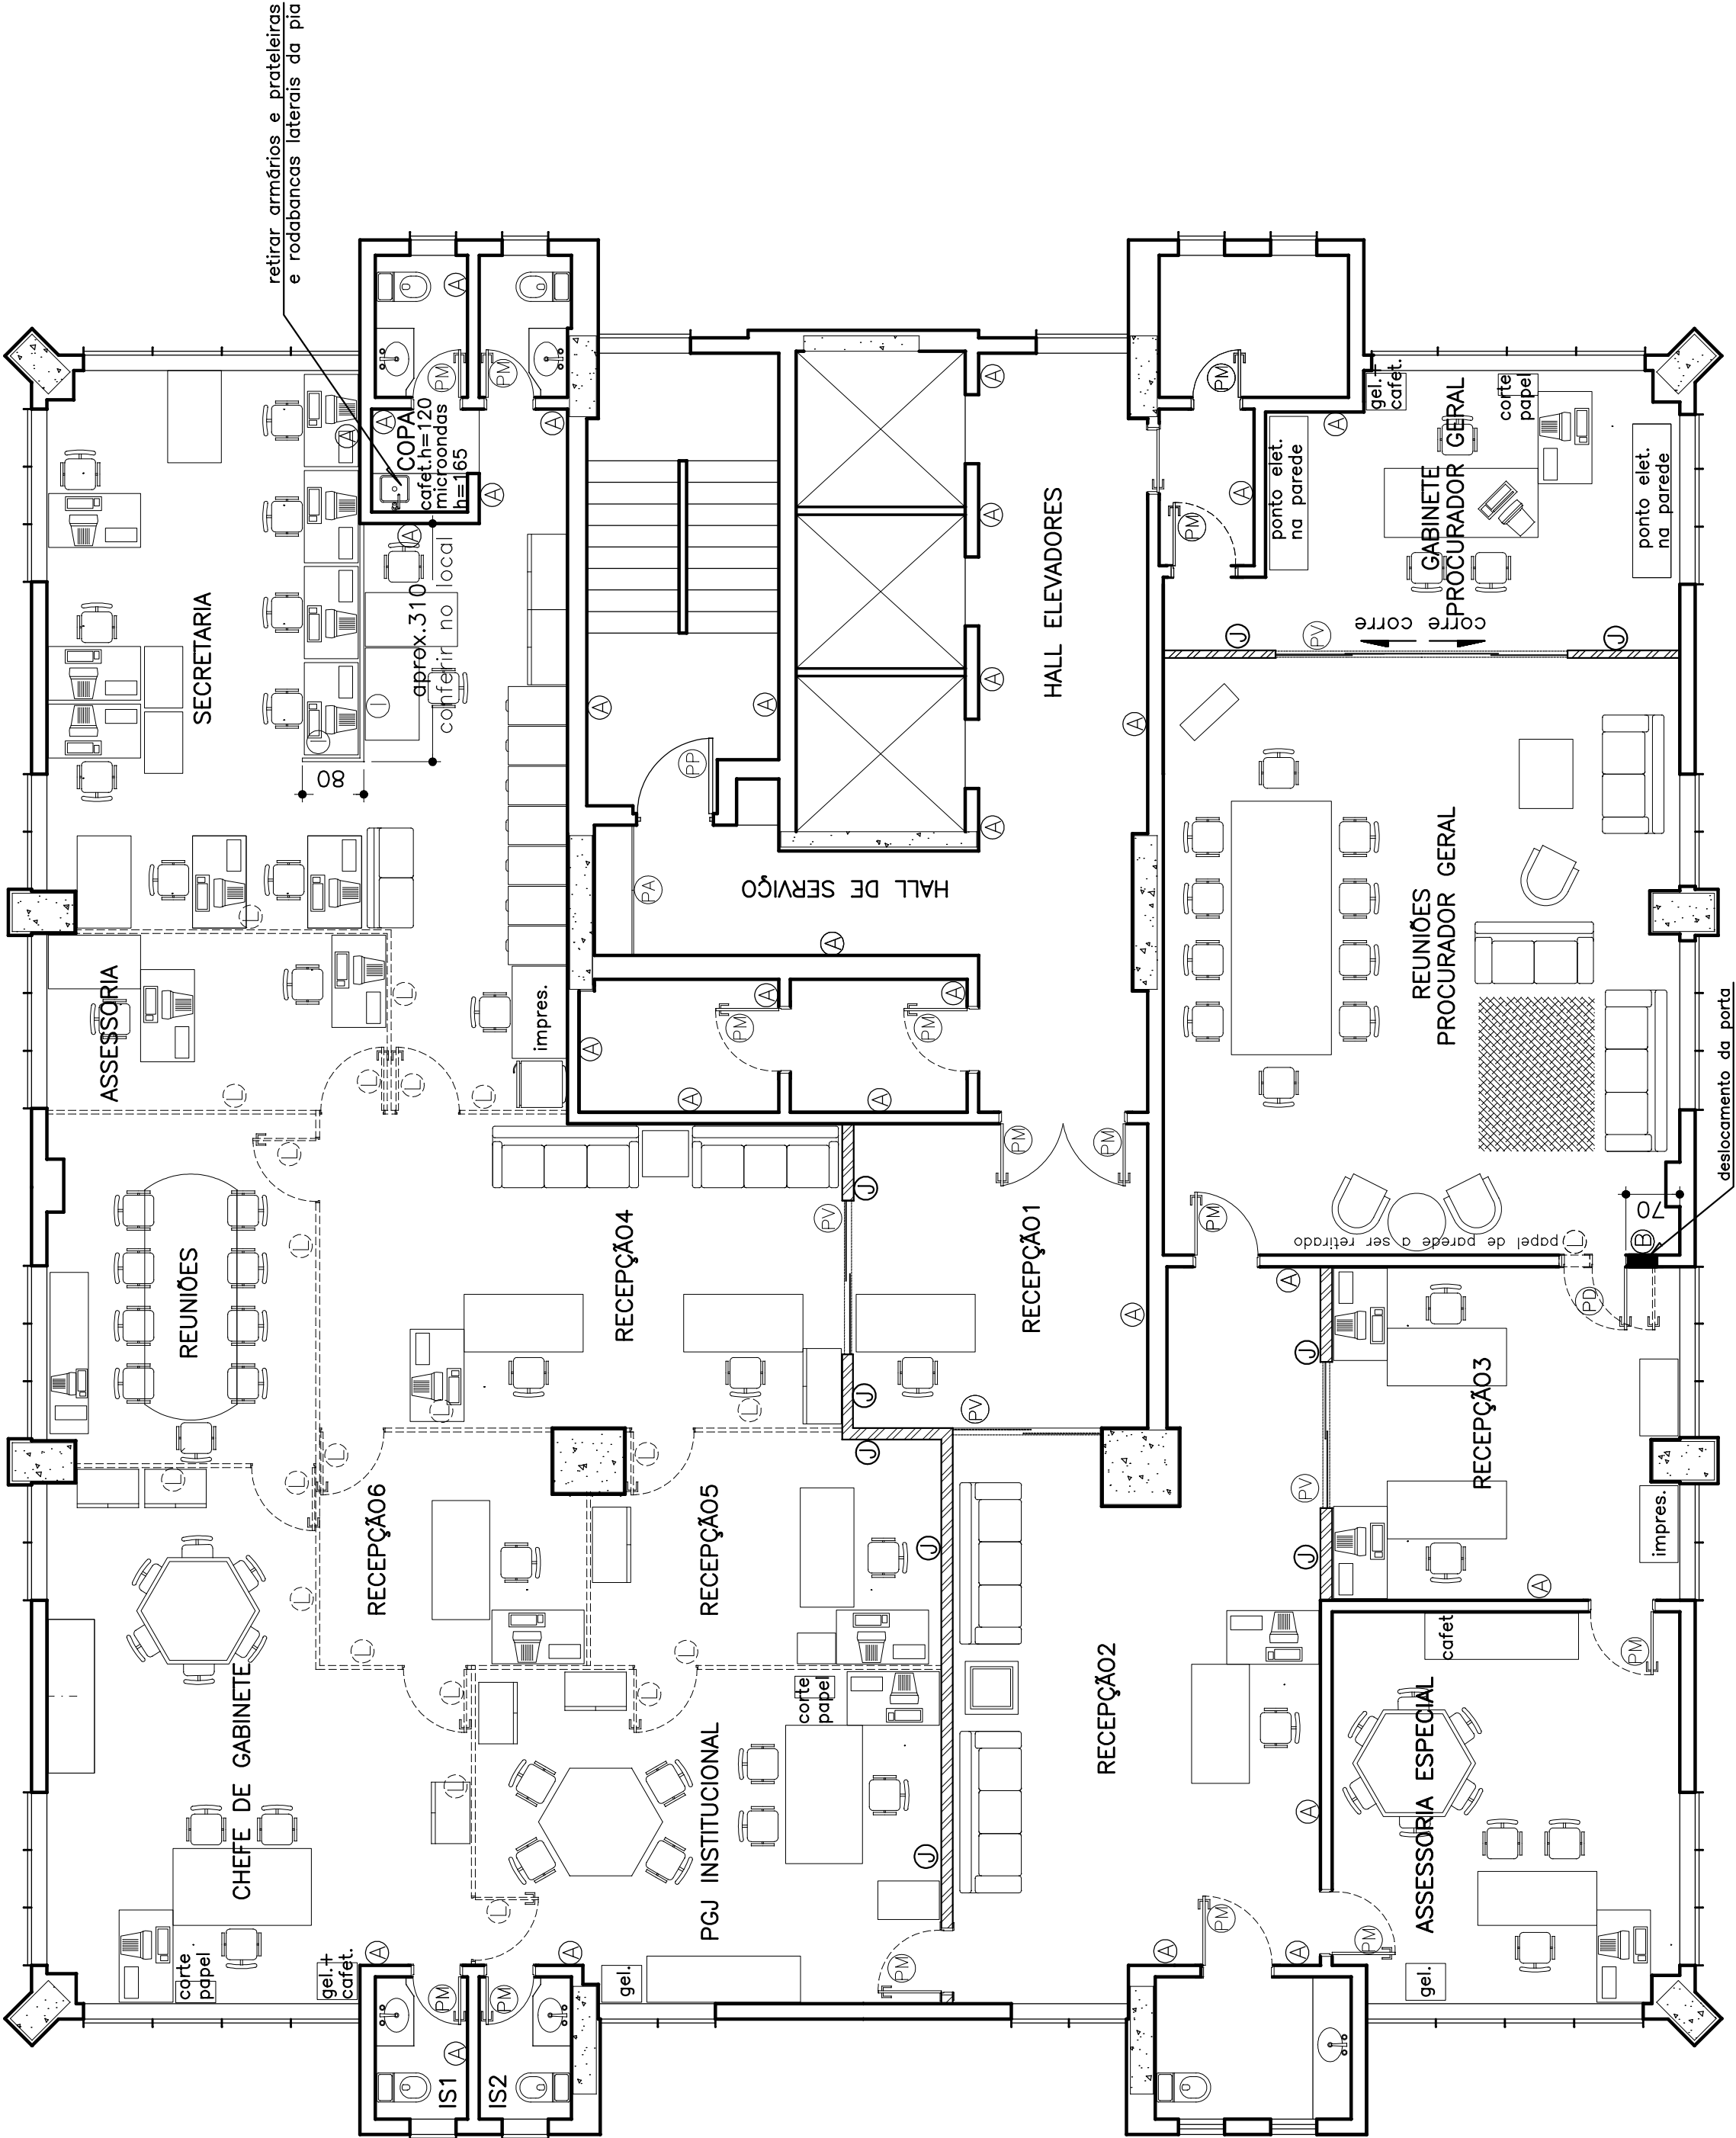

ED. CASTELLAR GUIMARÃES – 12º ANDAR
ALVENARIAS, ESQUADRIAS E PINTURA
PLANTA EXISTENTE E DE REMOÇÃO

ESCALA: _____ 1/75

OBS.: CONFERIR MEDIDAS NO LOCAL.

PROCURADORIA–GERAL DE JUSTIÇA DE MINAS GERAIS	
EDIFÍCIO CASTELLAR GUIMARÃES – 12º ANDAR	
DETALHE:	ALVENARIAS, ESQUADRIAS E PINTURA
CONTEÚDO:	PLANTA EXISTENTE E DE REMOÇÃO
PROJETO:	CARLA BORGES DA COSTA SANDRA MÁRCIA GONÇALVES ALINE CRISTINA R. PEREIRA
REVISÃO 00	
SET/17	
FOLHA:	01/15