


Alvenarias e Divisórias – Legenda	
Simbologia	Descrição
=====	Alvenaria/Drywall/Divisória naval/Porta—a remover ou demolir
Ⓐ	Alvenaria existente—a manter
Ⓑ	Alvenaria—a executar
Ⓒ	Drywall/painel madeira existentes—a manter
Ⓚ	Drywall de espessura=10cm, com isolamento acústico de lã de pet, espessura da lã=5cm, densidade da lã=35kg/m3—a executar
Ⓛ	Divisória naval na cor branca, h=0,90m—a instalar

Luminárias, Tomadas e Interruptores	
Observações: -Prever complemento de eletroduto na parte inferior da mesa; -Prever ligação para 10 fitas ledes de aprox.1,00m de comprimento para o quadro de aço corten (locação exata dos pontos a ser definida em detalhe arquitetônico); -No armário da recepção3 deverão ser instalados 1 ponto de tomada para a geladeira e outro para a fita de led que será instalado no nicho (altura a ser definida no detalhe arquitetônico); -Deslocar ponto elétrico acima do sofá da recepção2 para lateral do sofá e criar tomada; -Na sala de REUNİDES pontos de lógica/tomadas deverão ser instalados na mesa, sendo que eletrodutos e fiação deverão passar embutido no piso e subir internamente ao pé da mesa até chegar nas caixas existentes na mesa; -Painéis verticais em mdf com 2 fitas led (autoadesivas, tom amarelado, no comprimento de 90cm cada, ou seja, 2x90cm); -Acréscentar pondo elétrico para bebedouro sobre a pia. Observações Gerais: -Considerando que o layout passou por mínimas modificações, sugiro o maior aproveitamento possível das instalações elétricas e afins; -Conforme layout existente foi definido o número mínimo de tomadas e respectiva locação. Outros pontos elétricos deverão ser mantidos/previsos a fim de permitir alterações de layouts; -Os pontos já existentes na parede e que forem bem próximos aos locados nessa planta, poderão ser mantidos; -Considerando a existência de aparelhos elétricos diversos ligados nos estabilizadores, verificar a necessidade de criação de novos pontos; -A infraestrutura elétrica deverá passar internamente nas paredes ou drywall; -Trocar acabamentos de tomadas e interruptores por pial plus branco acetinado;	
Simbologia	Descrição
Ⓜ	Luminária EXISTENTE, A MANTER
Ⓡ	Luminária EXISTENTE, A REMOVER
Ⓛ	Luminária EXISTENTE, DESLOCADA
ⓕ	Luminária retangular de embutir para 2 lâmpadas tuboled 18w, A SER FORNECIDA PELO MP E INSTALADA PELA CONTRATADA
Ⓝ	Luminária plafon de embutir para 2 lâmpadas 18w, A SER FORNECIDA E INSTALADA PELA CONTRATADA
▲	Pontos de elétrica e afins

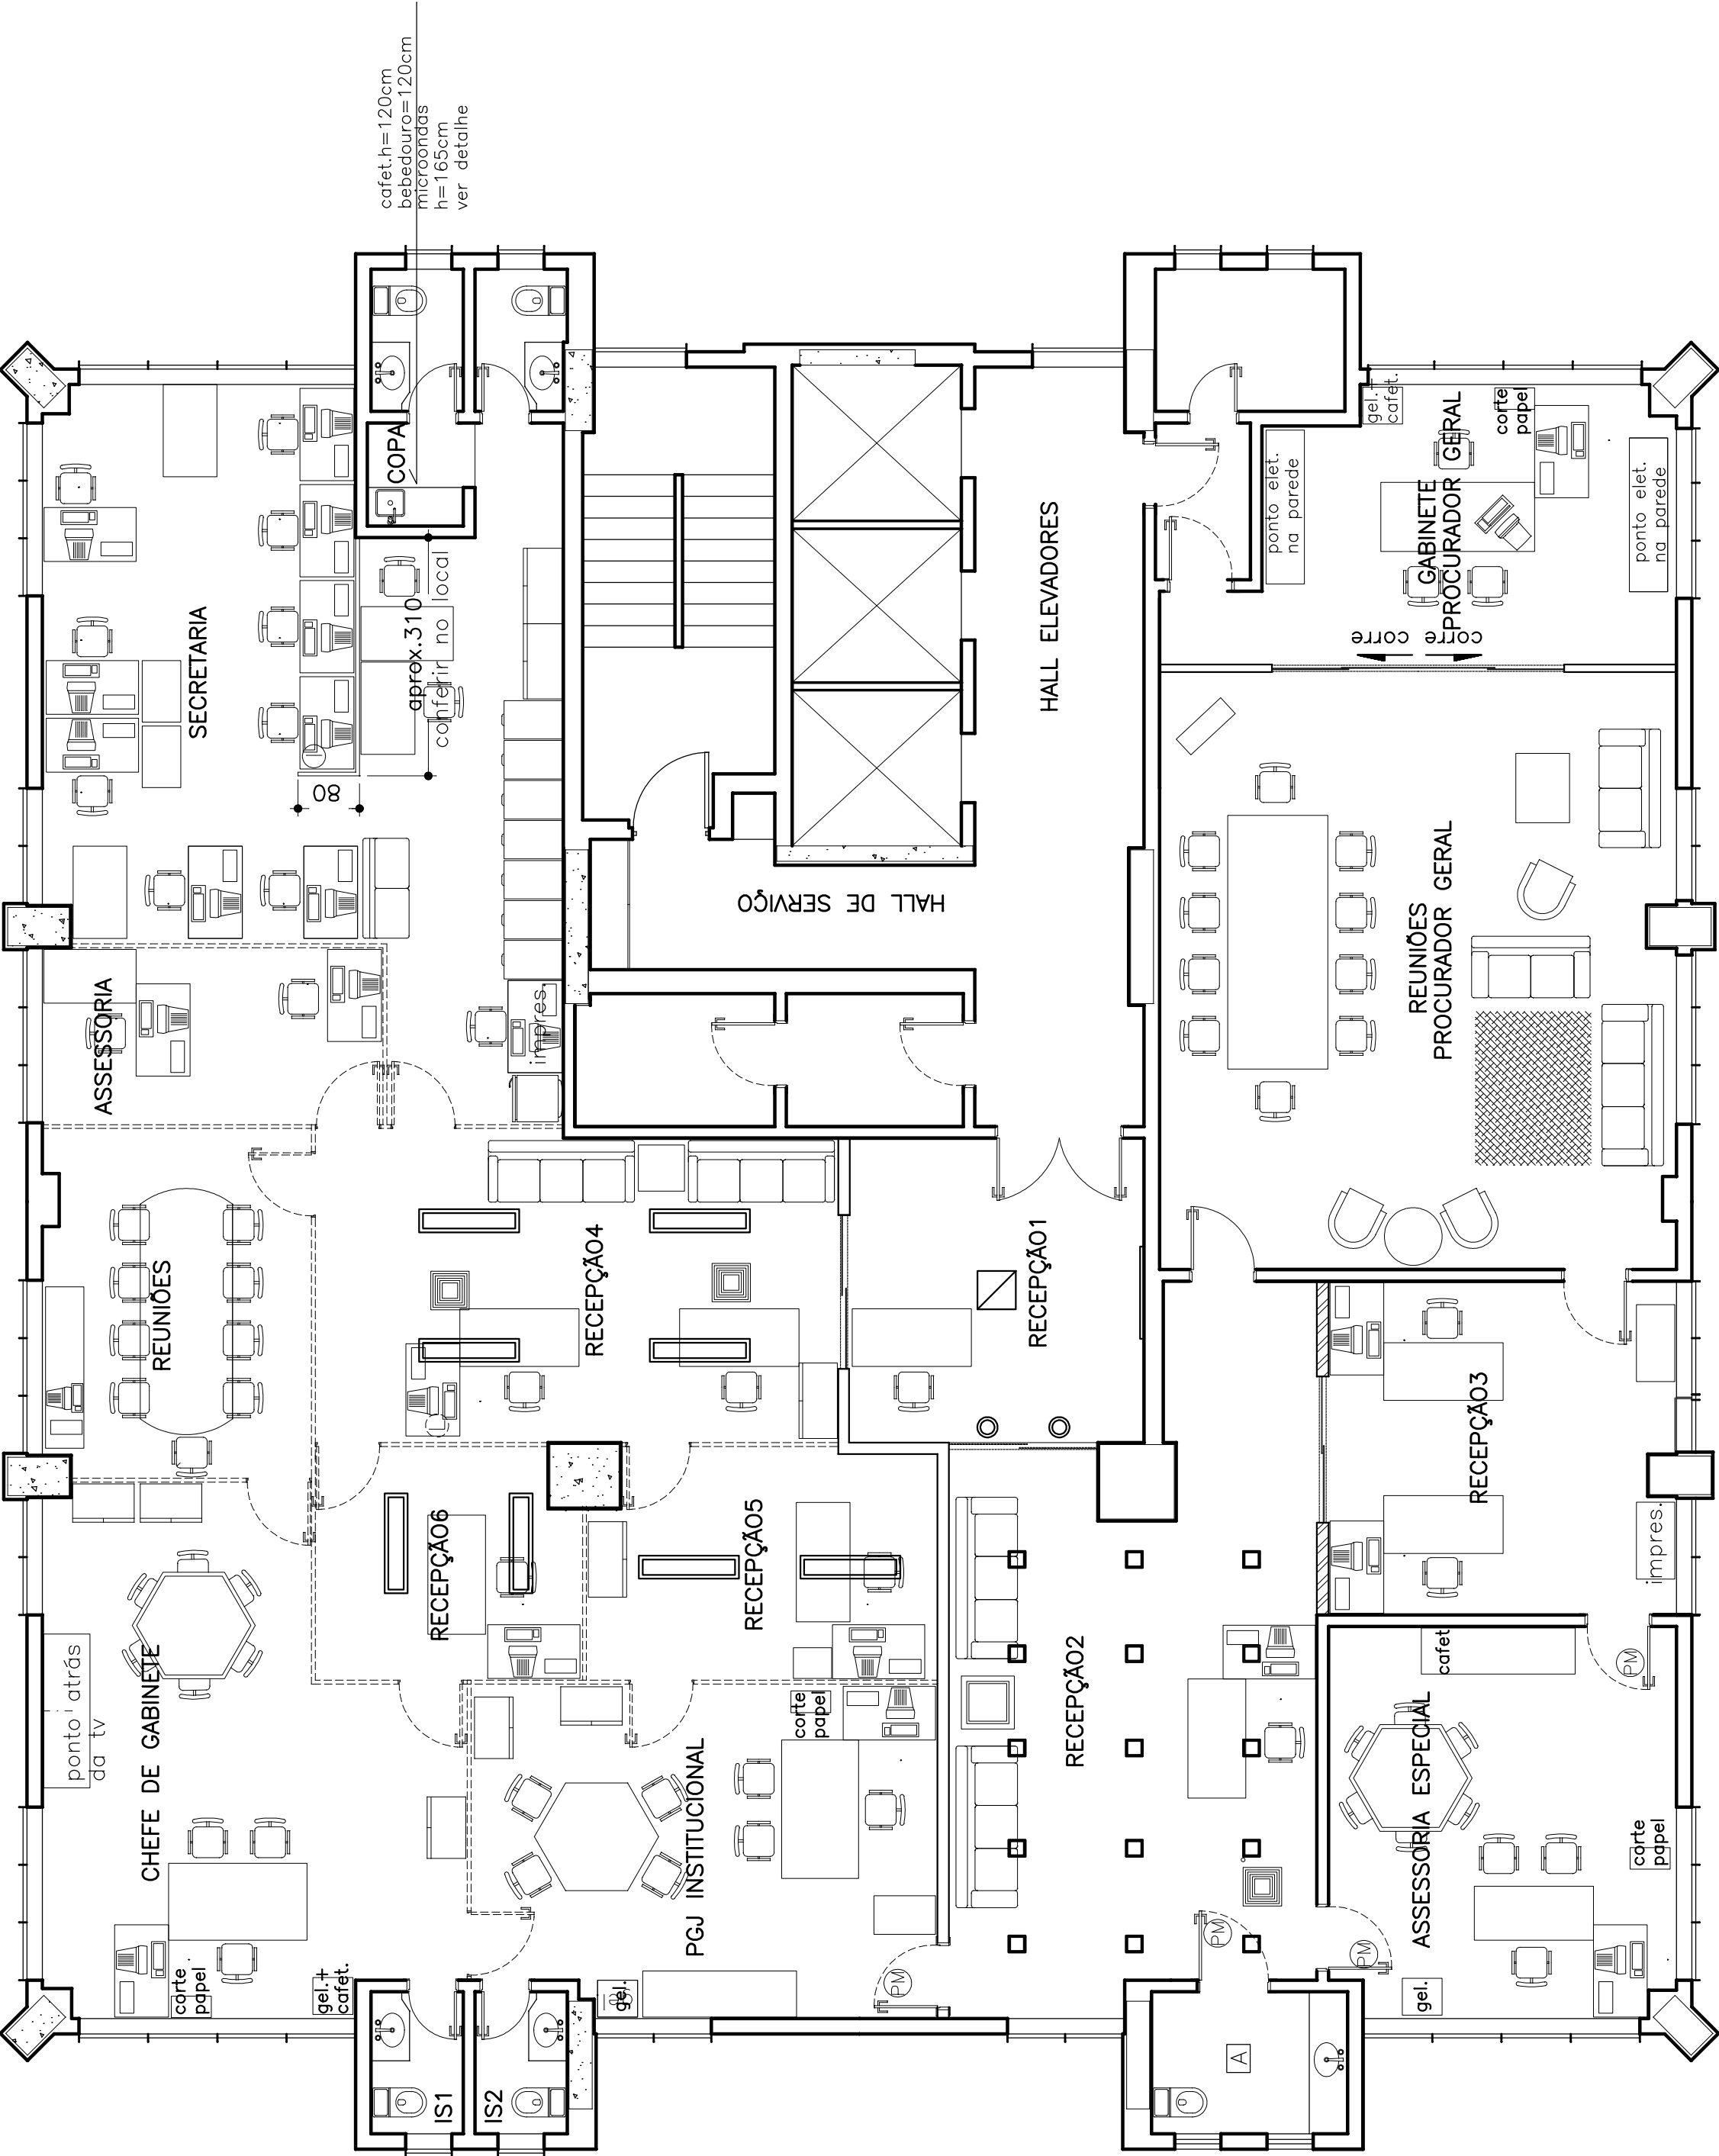

ED. CASTELLAR GUIMARÃES – 12º ANDAR
ELÉTRICO
PLANTA EXISTENTE

ESCALA: _____ 1/75

PROCURADORIA–GERAL DE JUSTIÇA DE MINAS GERAIS	
EDIFÍCIO CASTELLAR GUIMARÃES – 12º ANDAR	
DETALHE:	REVISÃO 00
CONTEÚDO:	SET/17
PROJETO:	FOLHA: CARLA BORGES DA COSTA SANDRA MÁRCIA GONÇALVES ALINE CRISTINA R. PEREIRA
05/15	

OBS.: CONFERIR MEDIDAS NO LOCAL.