


SIMBOLOGIA:

- CP

CAIXA DE PASSAGEM PARA PISO – EXISTENTE
- DUTO DE PISO EMBUTIDO – EXISTENTE
- TAMPA CEGA SEM MILO
- ELETRODUTO EM PVC RÍGIDO, EMBUTIDO NA PAREDE – EXISTENTE
- - - -

ELETRODUTO EM PVC RÍGIDO, EMBUTIDO NO PISO – EXISTENTE
- QUADRO DE DISTRIBUIÇÃO DE CIRCUITOS – EXISTENTE
- CAIXA 4"x4" INSTALADA A 0,30m DO PISO ACABADO – EXISTENTE

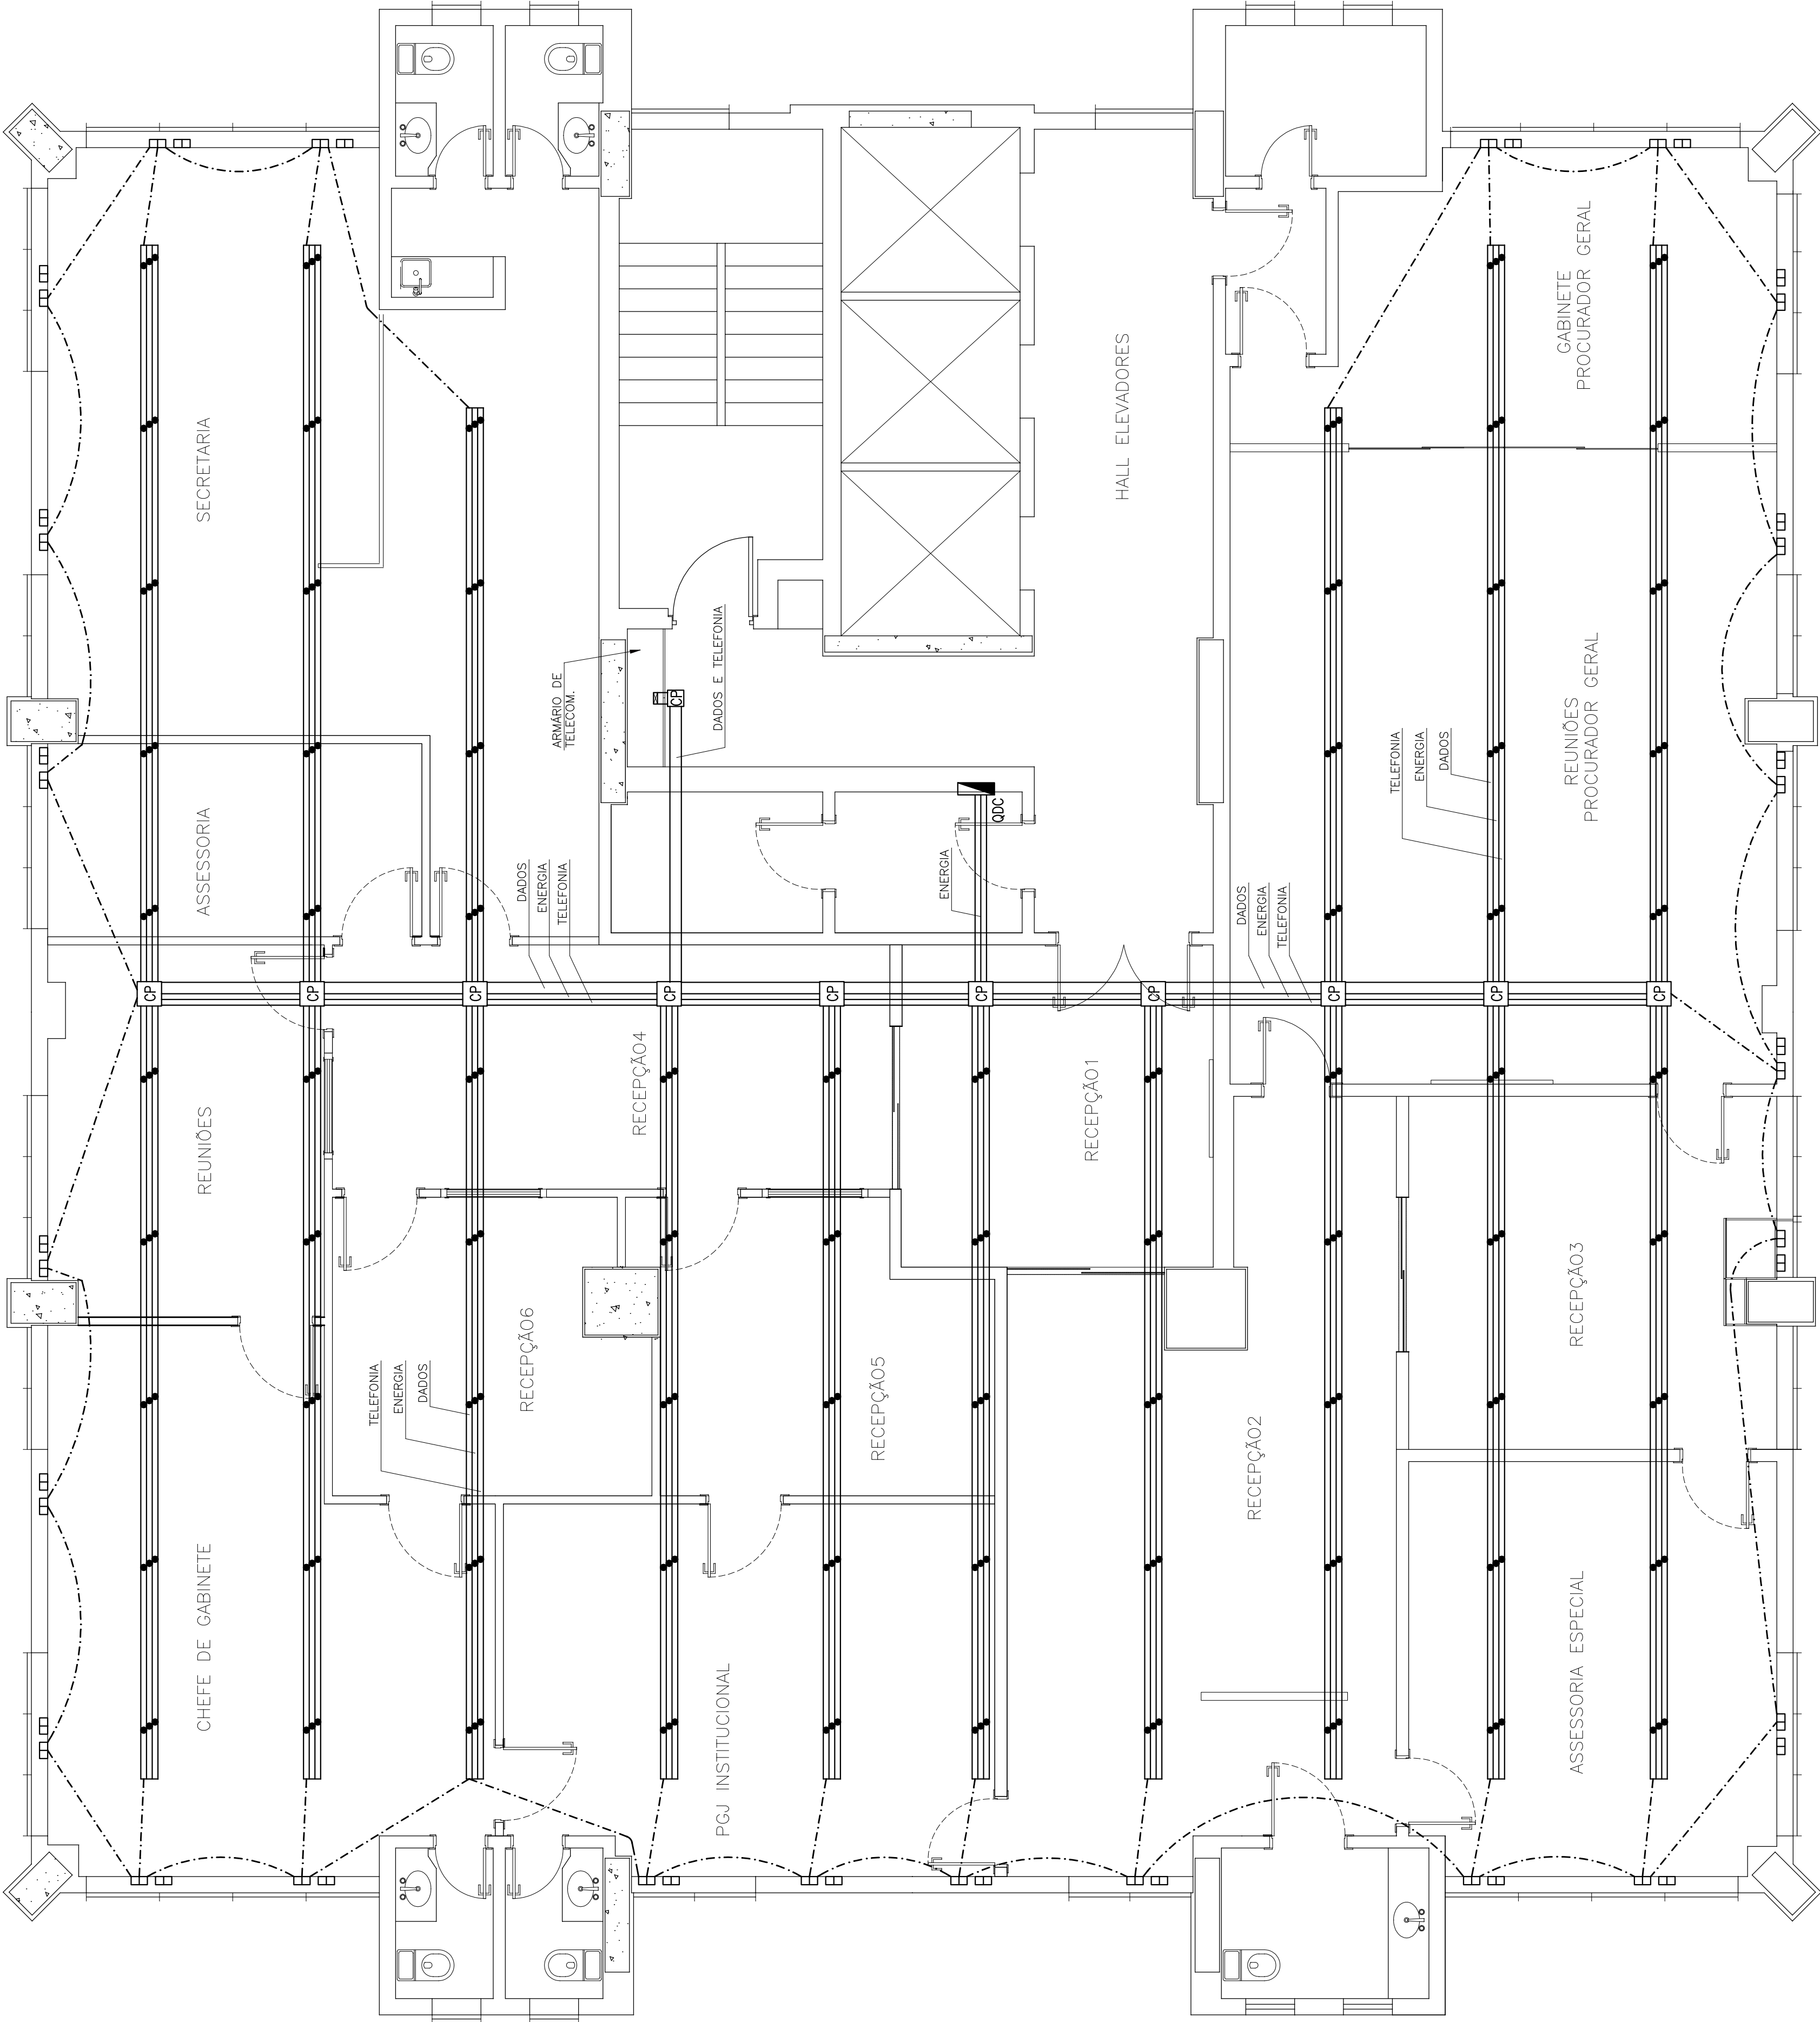

DUTOS DE PISO (EXISTENTE) – PLANTA

ESCALA 1:50

TABELA DE EQUIVALÊNCIA DE ELETRODUTOS		
Ø PÓLEGAUS	Ø mm/PVC	Ø mm/AÇO
3/2"	20mm	16mm
3/4"	25mm	20mm
1"	32mm	25mm
1.1/4"	40mm	32mm
1.1/2"	50mm	40mm
2"	60mm	50mm
2.1/2"	75mm	65mm
3"	85mm	80mm
4"	110mm	100mm

NOTAS:

- 1 – DIMENSÕES EM MILÍMETROS, EXCETO QUANDO INDICADO DE OUTRA FORMA.
- 2 – A INFRA-ESTRUTURA (DUTOS DE PISO, CAIXAS DE PASSAGEM, QUADRO, ETC.) MOSTRADA É A EXISTENTE, A SER REVISADA E REPROJETADE PARA ATENDER ÀS NECESSIDADES DE PROJETO. O CONSTRUTOR DEVERÁ ADEQUÁ-LA.
- 3 – ESTA PLANTA FOI BASEADA NO PROJETO ORIGINAL DO EDIFÍCIO, PODENDO HAVER DIVERGÊNCIAS ENTRE O PROJETO E O QUE FOI EXECUTADO.
- 4 – QUALQUER MODIFICAÇÃO NO PROJETO NA OBRA, SEM CONSULTA AO PROJETISTA, É DE TOTAL RESPONSABILIDADE DO CONSTRUTOR.

REV-00	EMIÇÃO INICIAL	10/2017	ALSO
REVISÃO	DESCRIÇÃO	DATA	POR
MINISTÉRIO PÚBLICO DO ESTADO DE MINAS GERAIS			
EDIFÍCIO CASTELLAR – 12º ANDAR			
AV. ALVARES CABRAL, 1690 – SANTO AGOSTINHO – BELO HORIZONTE – MG			
CONTEÚDO:			
PROJETO DE TELECOMUNICAÇÕES			
DUTOS DE PISO (EXISTENTE)			
AUTOR DO PROJETO:	DATA:	FOLHA:	
ALBERTO LUIZ S. DE OLIVEIRA/CREA-MG: 50.725/D	OUT/2017	03/03	