
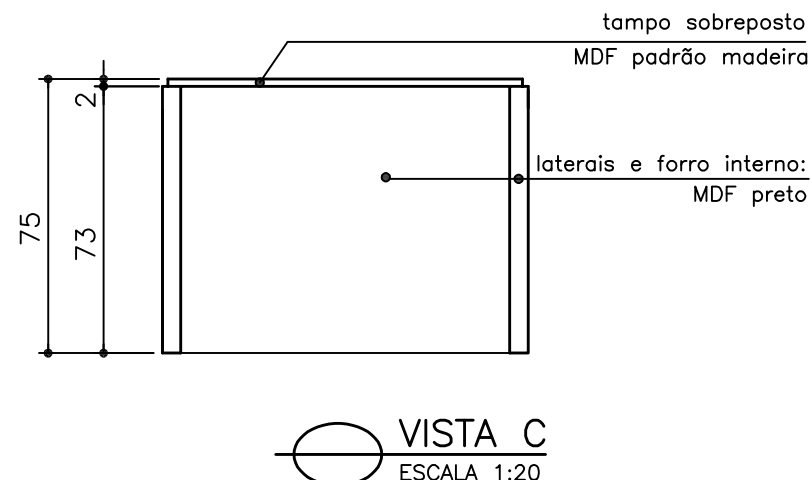
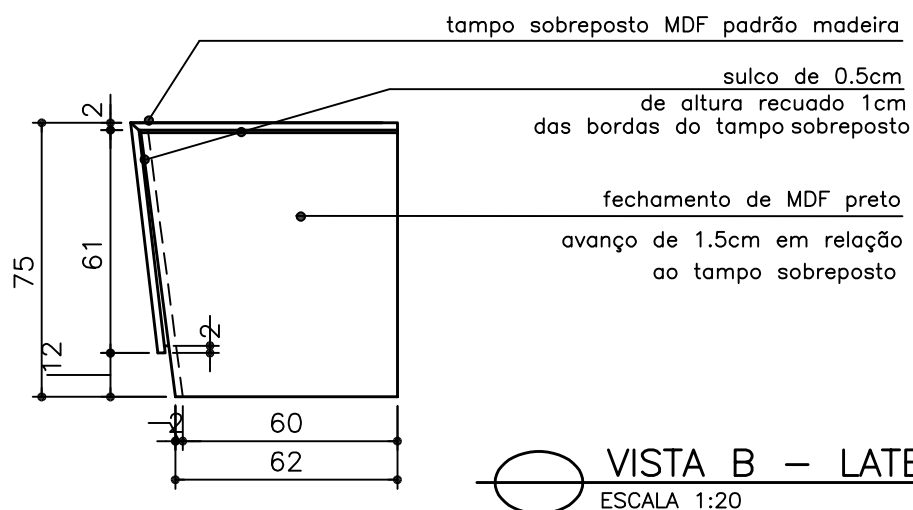
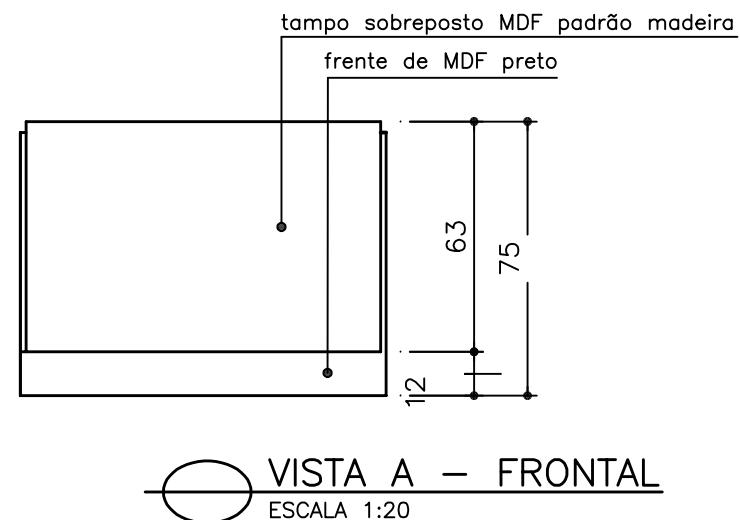


Desenho da mesa central. As duas mesas laterais se encaixam na direita e na esquerda desta mesa central.

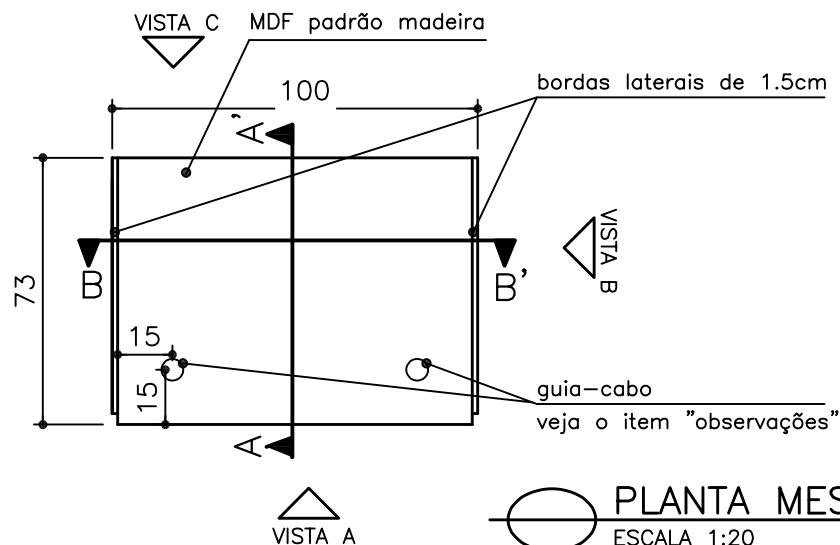

ASSUNTO

Conjunto auditório Viçosa, S Lourenço, Gov Valadares, Visconde R Branco, SS Paraíso, Alfenas

PROJETO

SEA/PGJ – Kelly Fonseca



DATA

Agosto/18


PRANCHA

01/06

Desenho da mesa central. As duas mesas laterais se encaixam na direita e na esquerda desta mesa central.

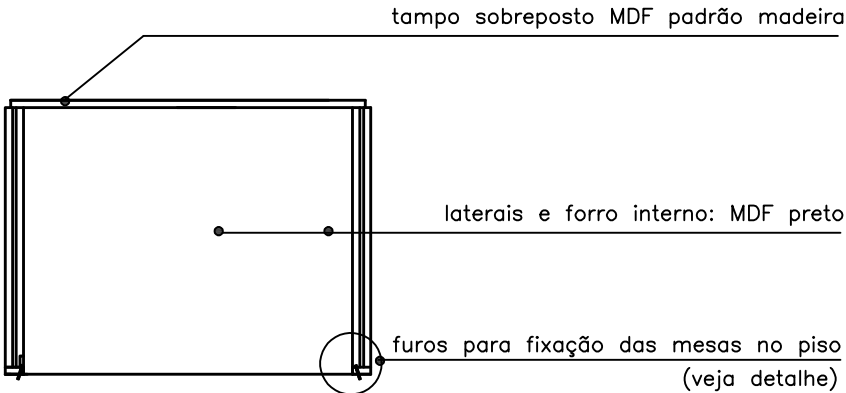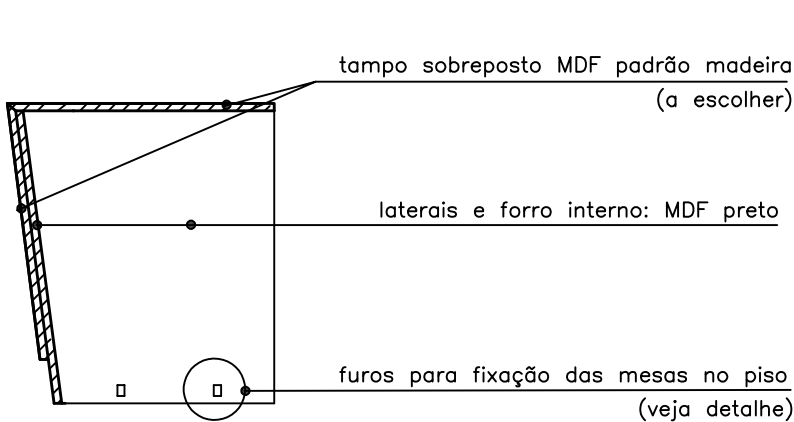


CORTE AA'
ESCALA 1:20

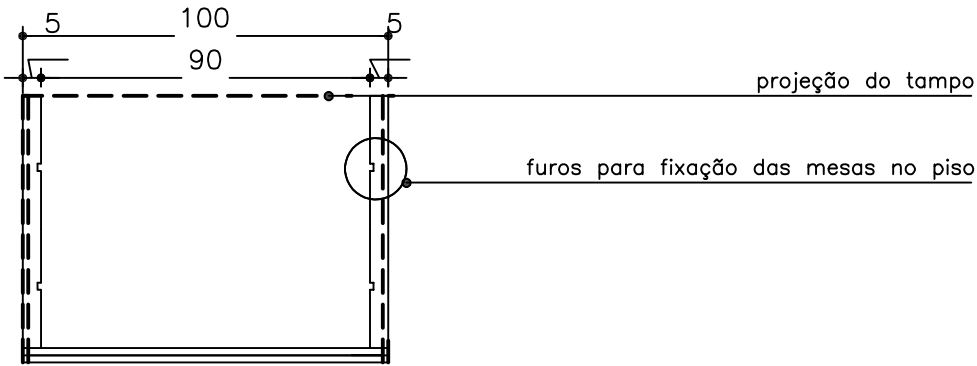


CORTE BB'
ESCALA 1:20

VISTA DA DISTRIBUIÇÃO DAS CANALETAS
ESCALA 1:20

ASSUNTO	PROJETO	DATA	PRANCHA
Conjunto auditório Viçosa, S Lourenço, Gov Valadares, Visconde R Branco, SS Paraíso, Alfenas	SEA/PGJ – Kelly Fonseca	Agosto/18	02/06

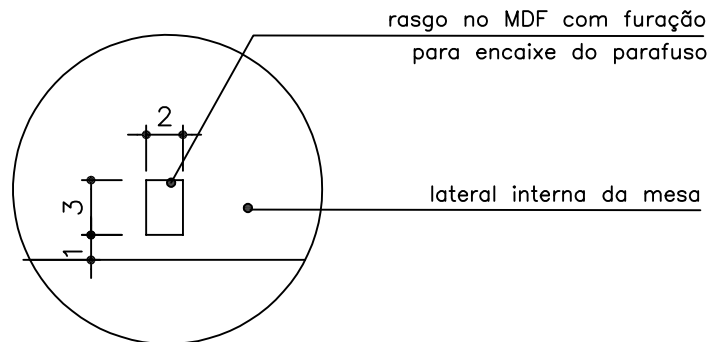

DETALHE FUROS FIXAÇÃO
ESCALA 1:20

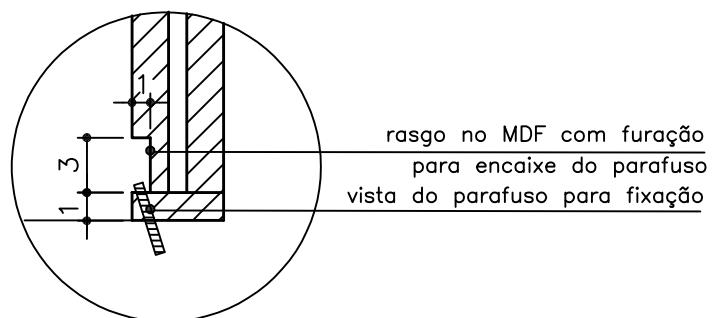

DETALHE FUROS FIXAÇÃO
ESCALA 1:20

ASSUNTO

Conjunto auditório Viçosa, S Lourenço, Gov Valadares, Visconde R Branco, SS Paraíso, Alfenas

PROJETO

SEA/PGJ – Kelly Fonseca





DATA

Agosto/18

PRANCHA





03/06

Desenho da mesa lateral direita. Para confeccionar a mesa lateral esquerda, é necessário espelhar este desenho.

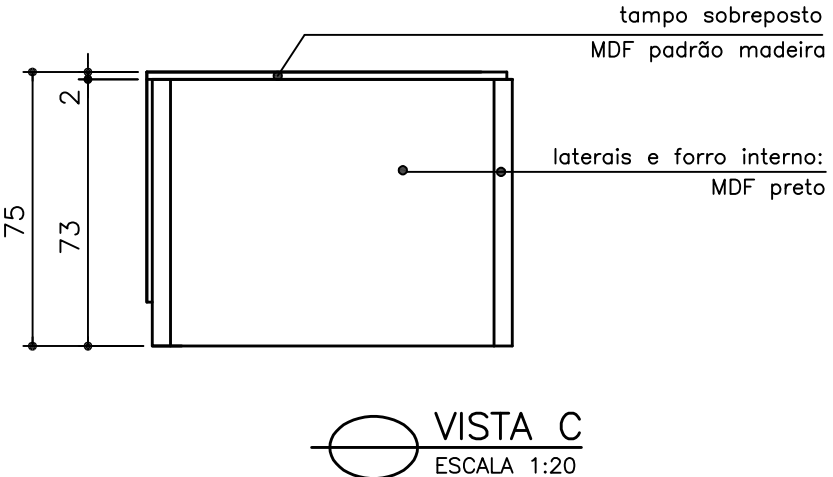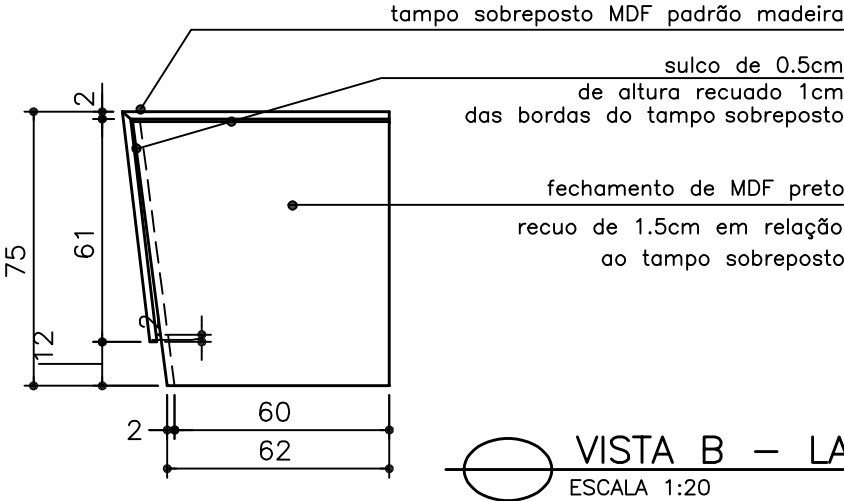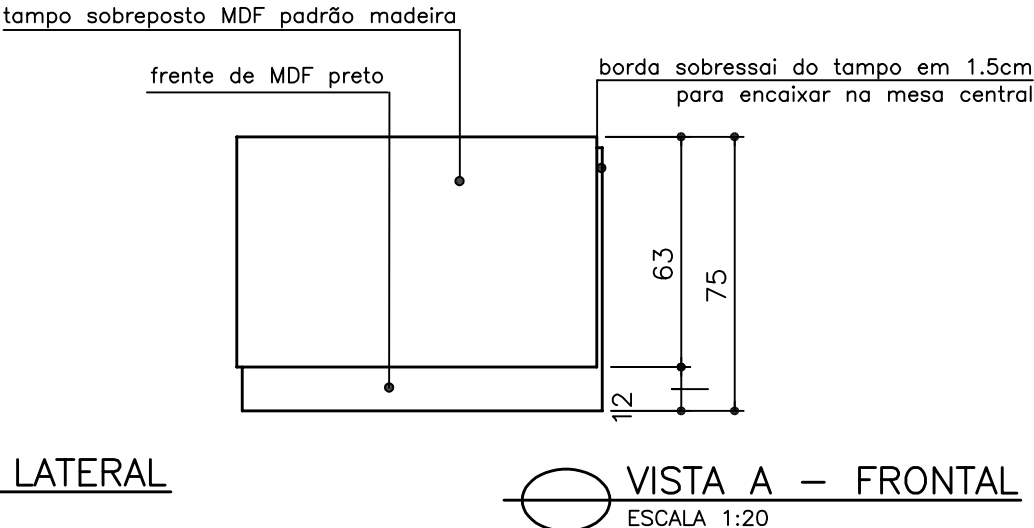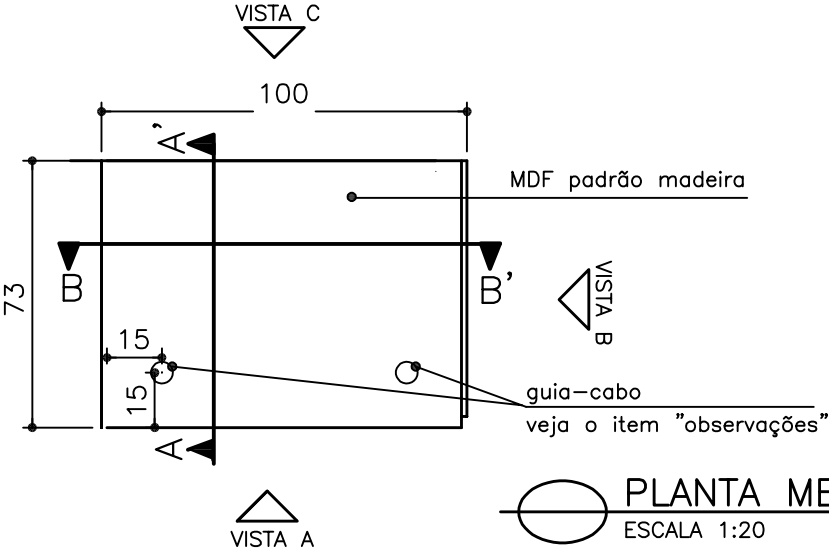


ASSUNTO	PROJETO	DATA	PRANCHA
Conjunto auditório Viçosa, S Lourenço, Gov Valadares, Visconde R Branco, SS Paraíso, Alfenas	SEA/PGJ – Kelly Fonseca	Agosto/18	04/06


Desenho da mesa lateral direita. Para confeccionar a mesa lateral esquerda, é necessário espelhar este desenho.

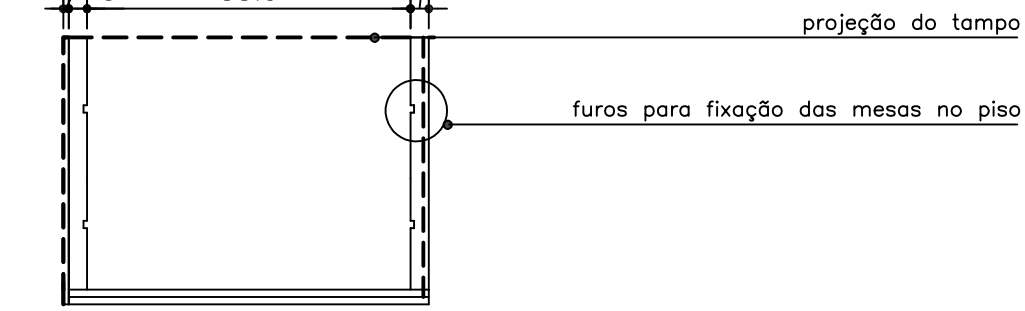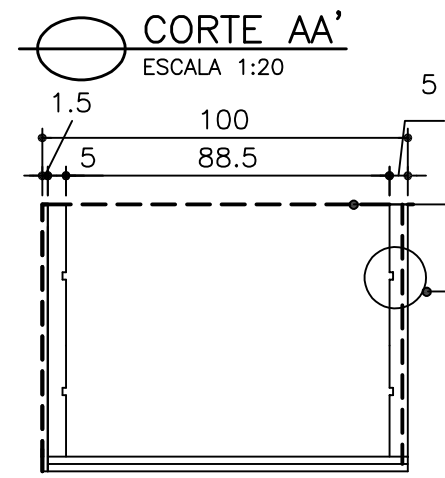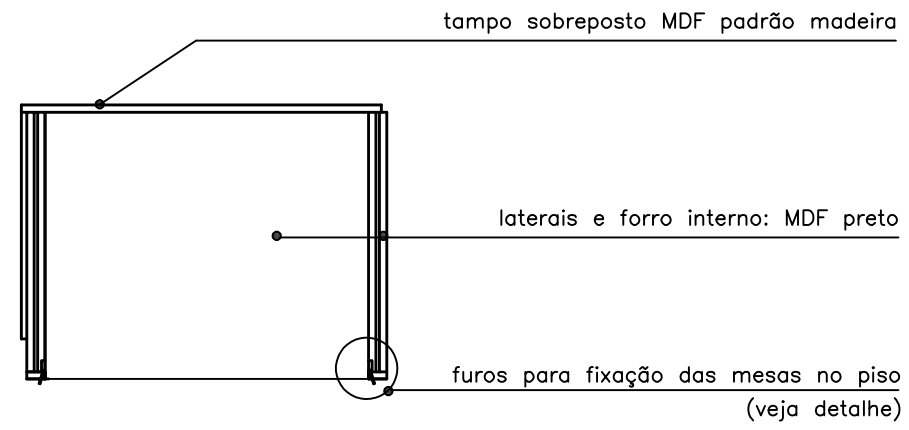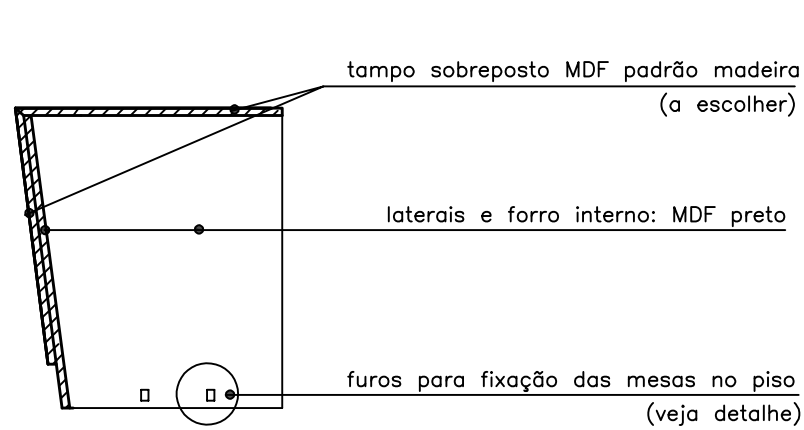

ASSUNTO	PROJETO	DATA	PRANCHA
Conjunto auditório Viçosa, S Lourenço, Gov Valadares, Visconde R Branco, SS Paraíso, Alfenas	SEA/PGJ – Kelly Fonseca	Agosto/18	05/06

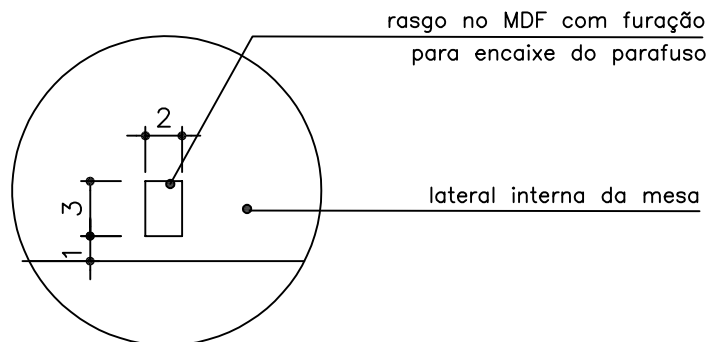

DETALHE FUROS FIXAÇÃO
ESCALA 1:20

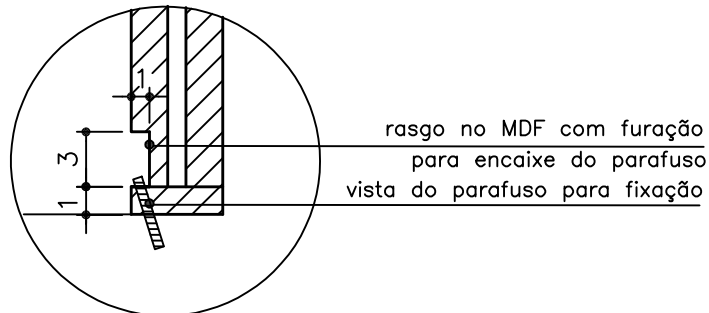

DETALHE FUROS FIXAÇÃO
ESCALA 1:20

INFORMAÇÕES COMPLEMENTARES:

- guia-cabo em cada mesa, com eixo a 15cm das extremidades, acabamento da cor do laminado melamínico;
- o mobiliário será confeccionado em MDF laminado melamínico, BP, TX, dupla face, padrão madeira de tonalidade média e dupla face preto;
- os veios do MDF padrão madeira, na face frontal e no tampo superior da mesa, devem ficar na vertical e nas outras peças ser seriado;
- corte do MDF e montagem das chapas em 45°;
- as mesas serão fixadas no piso por quatro parafusos, bucha 8, sendo dois em cada lateral da mesa;
- devem ser empregados produtos e subprodutos de madeira de origem plantada, ou de origem nativa de procedência legal, certificada ou de manejo florestal sustentável, conforme Decreto 44903/2008.

Observação: cada conjunto é composto de 3 mesas, sendo uma central, uma à direita e outra à esquerda.

ASSUNTO

Conjunto auditório Viçosa, S Lourenço, Gov Valadares, Visconde R Branco, SS Paraíso, Alfenas

PROJETO

SEA/PGJ – Kelly Fonseca

DATA

Agosto/18

PRANCHA

06/06