

**DETALHE HIDRÔMETRO**

CAIXA METÁLICA

REGISTRO

JOELHO  $90^{\circ}$

JOELHO  $45^{\circ}$

JOELHO  $1/2"$

JOELHO  $1/2"$

150

350

VEM DA REDE PÚBLICA

VIA PARA CAIXA D'ÁGUA


**RECOMENDAÇÕES DA COPASA:**

1 — LOCAL DE FÁCIL ACESSO À LEITURA.

2 — DEIXAR A PONTA DO TUBO NO PARALELO, JÁ ROSQUEADA, A 25cm PARA FORA DO MURO DE DIVISA E A 30cm DE PROFUNDIDADE, PARA RECEBER A LIGAÇÃO EXTERNA.

## NOTAS— RESERVATÓRIOS D' ÁGUA:

- 1 — SERÁ RESERVADO QUE 12.000 LITROS DE ÁGUA, ESTARÃO DISPONÍVEIS COMO RESERVA DE INCÊNDIO, DISTRIBUÍDOS NAS DUAS CAMAS D' ÁGUA SUPERIORES QUE POSSUAM ÁREAS DIFERENTES.
- 2 — O RESERVATÓRIO DE ÁGUA INTERIOR TERÁ CAPACIDADE DE 8000 LITROS E SERÁ RECALCADO PARA AS CAMAS SUPERIORES ATRAVÉS DE SISTEMA DE BOMBAS.
- 3 — AS CAMAS D'ÁGUA SERÃO INTERLIGADAS PARA GARANTIR A CIRCULAÇÃO E O USO DA ÁGUA.
- 4 — SERÁ USADO O SISTEMA DE BOLA DE ELETRÔNVEL NAS CAMAS D' ÁGUA.

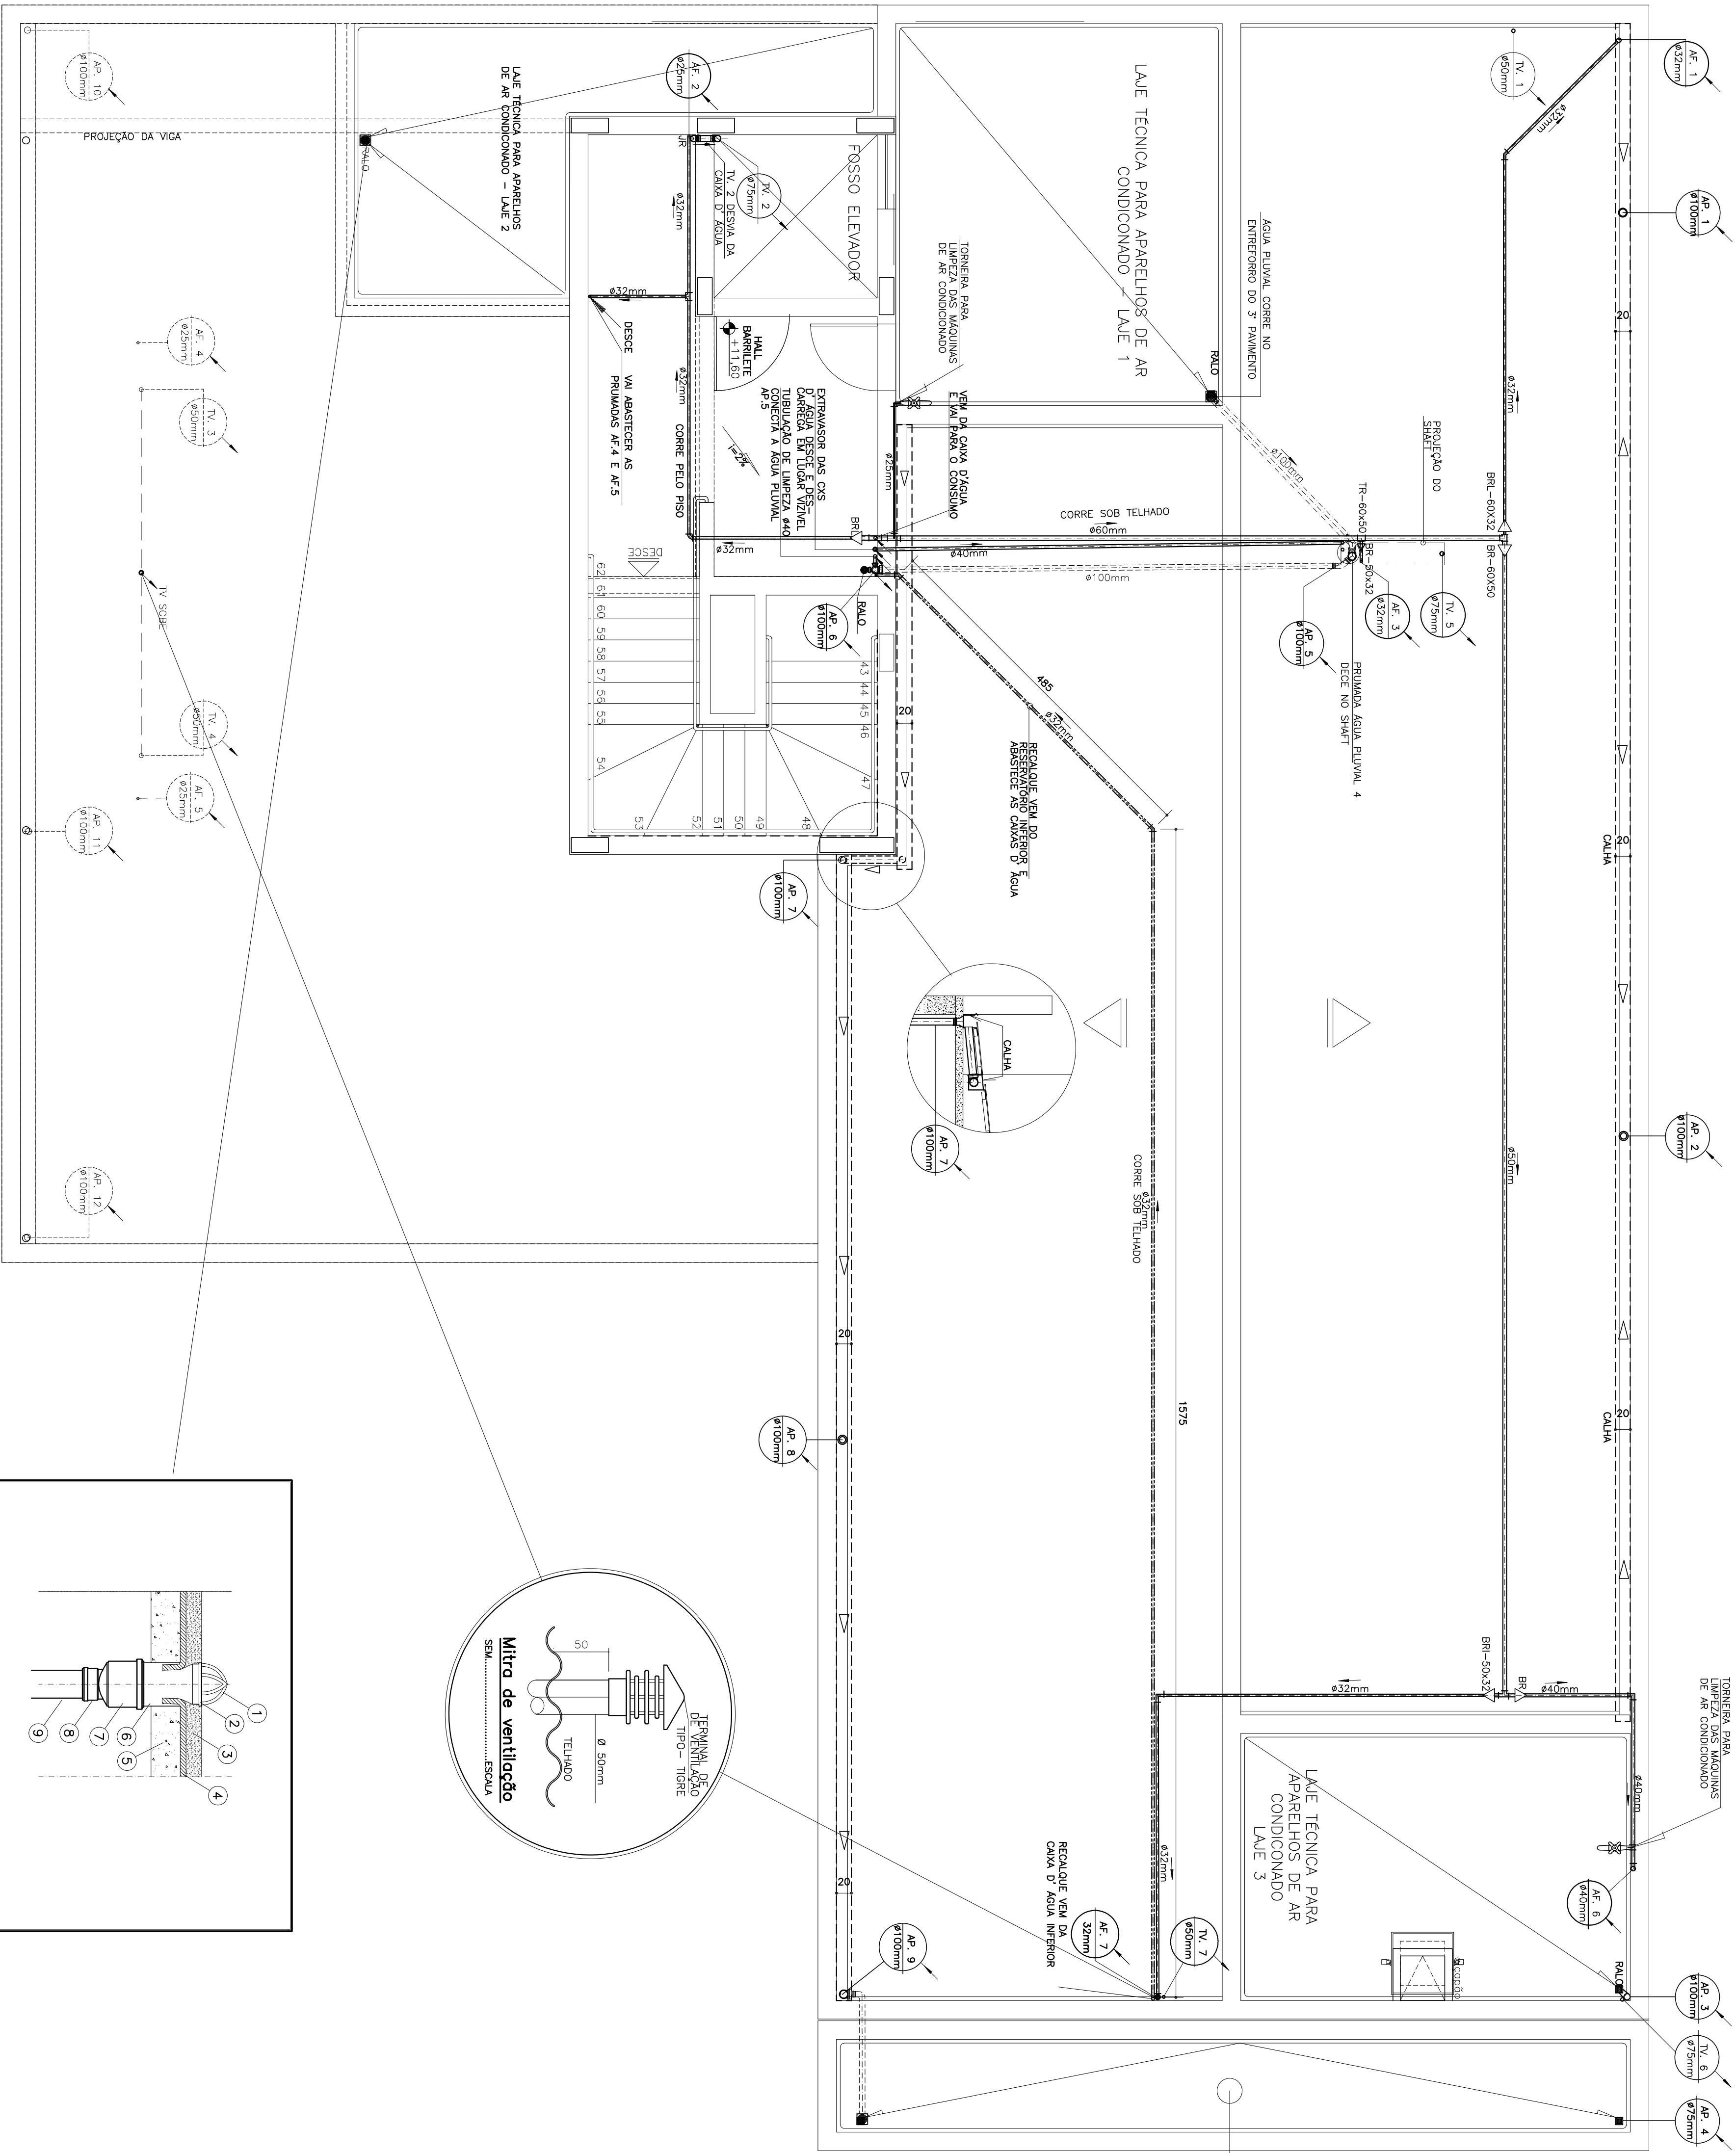

PLANTA BA  
ESCALA 1:50

BRASIL

BRASIL

NOTA: COLAR AS CONEXÕES COM ADESIVO PROPRIO

## ESPECIFICAÇÃO DO MATERIAL

Item	Descrição	MATERIAL	QTD.	UNID.
3	ARGAMASSA DE REFORÇO MECÂNICA			
4	LAJE DE CONCRETO			
5	LAJE DE CONCRETO			
6	UNDO DE PVC RÍGIDO, 50x50x50	PVC	0,2	M²
7	BOCA DE REFORÇO 50x50	PVC	1	UN.
8	BOCA DE REFORÇO 50x50	PVC	1	UN.
RECOMP	00	REVISAO PROLETO EXECUTIVO		MPMG	JUN/19			
TIPO	REV	DESCRIÇÃO	DESENHO	DATA				
REVISÕES								
MINISTÉRIO PÚBLICO DO ESTADO DE MINAS GERAIS SEDE DAS PROMOTORIAS DE JUSTIÇA DE CURVELO								
ENDEREÇO:	ÁREA TERRENO: 2800,70M2		ÁREA CONSTRUÍDA: 1270,09M2					
AV. DR. DALTON MOREIRA CAMBRANA (ANTIGA AV. SAROBÁ) S/N.º			CNPJ: 20.971.057/0001-45					
BARRIO MARIA AMILIA, CURVELO / MG								
PROPRIETÁRIO:								
PROCURADORIA GERAL DE JUSTIÇA DO ESTADO DE MINAS GERAIS								
PROLETO HIDROSSANITARIO								
EMPRESA:	CNPJ:	20.971.057/0001-45						
PROCURADORIA GERAL DE JUSTIÇA DO ESTADO DE MINAS GERAIS								
CREA:								
JULIANE BAFIA PONTES MOSCATELLI	63.769/D							
CONTEÚDO:	DATA:	MAIO/2019	FOLHAS:					
PLANTA BARILEITE, NOTAS E DETALHES	ESCALA:	04/07	INDICADA					