


SIMBOLOGIA	
SÍMBOLO	DESCRIÇÃO
	EXTINTOR PORTÁTIL DE PÓ QUÍMICO SECO (PQS ABC) - 6 Kg / 3-A : 40-BC
	EXTINTOR DE PÓ QUÍMICO SECO (PQS ABC) - 6 Kg / 3-A : 40-BC INSTALADO EM ABRIGO
	HIDRANTE DE PAREDE NO INTERIOR DO ABRIGO
	ROTA DE FUGA - SAÍDA FINAL
	ROTA DE FUGA - DIREÇÃO A SEGUIR
	SINALIZAÇÃO DE ORIENTAÇÃO, SALVAMENTO E COMBATE A INCÊNDIOS
	SINALIZAÇÃO COMPLEMENTAR
	PONTO DE ILUMINAÇÃO DE EMERGÊNCIA COM 02 LÂMPADAS FLUORESCENTES 9W
	CI (COLUNA DE INCÊNDIO) - PRUMADA DE HIDRANTE (SUBINDO OU DESCENDO) Ø - DIÂMETRO DA TUBULAÇÃO DE HIDRANTE
	INDICAÇÃO DE TUBULAÇÃO QUE SOBE
	INDICAÇÃO DE TUBULAÇÃO QUE DESCE
	INDICAÇÃO DE TUBULAÇÃO QUE PASSA
	ACIONADOR MANUAL/BOTONEIRA, INSTALADO A 1,30m DO PISO.
	AVISADOR ÁUDIO-VISUAL MECÂNICO/ ELETRÔNICO, INSTALADO A 2,50m DO PISO
	CENTRAL DE DETECÇÃO E ALARME
	PAINEL REPETIDOR
	BATERIA DE ACUMULADORES PARA O SISTEMA DE ALARME DE INCÊNDIO
	CENTRAL DE ILUMINAÇÃO DE EMERGÊNCIA E BANCO DE BATERIAS
	TUBULAÇÃO DE FERRO GALVANIZADO INSTALADA NO ENTREFERRO
	TUBULAÇÃO DE FERRO GALVANIZADO INSTALADA ENTERRADA NO PISO (ENVELOPADA)

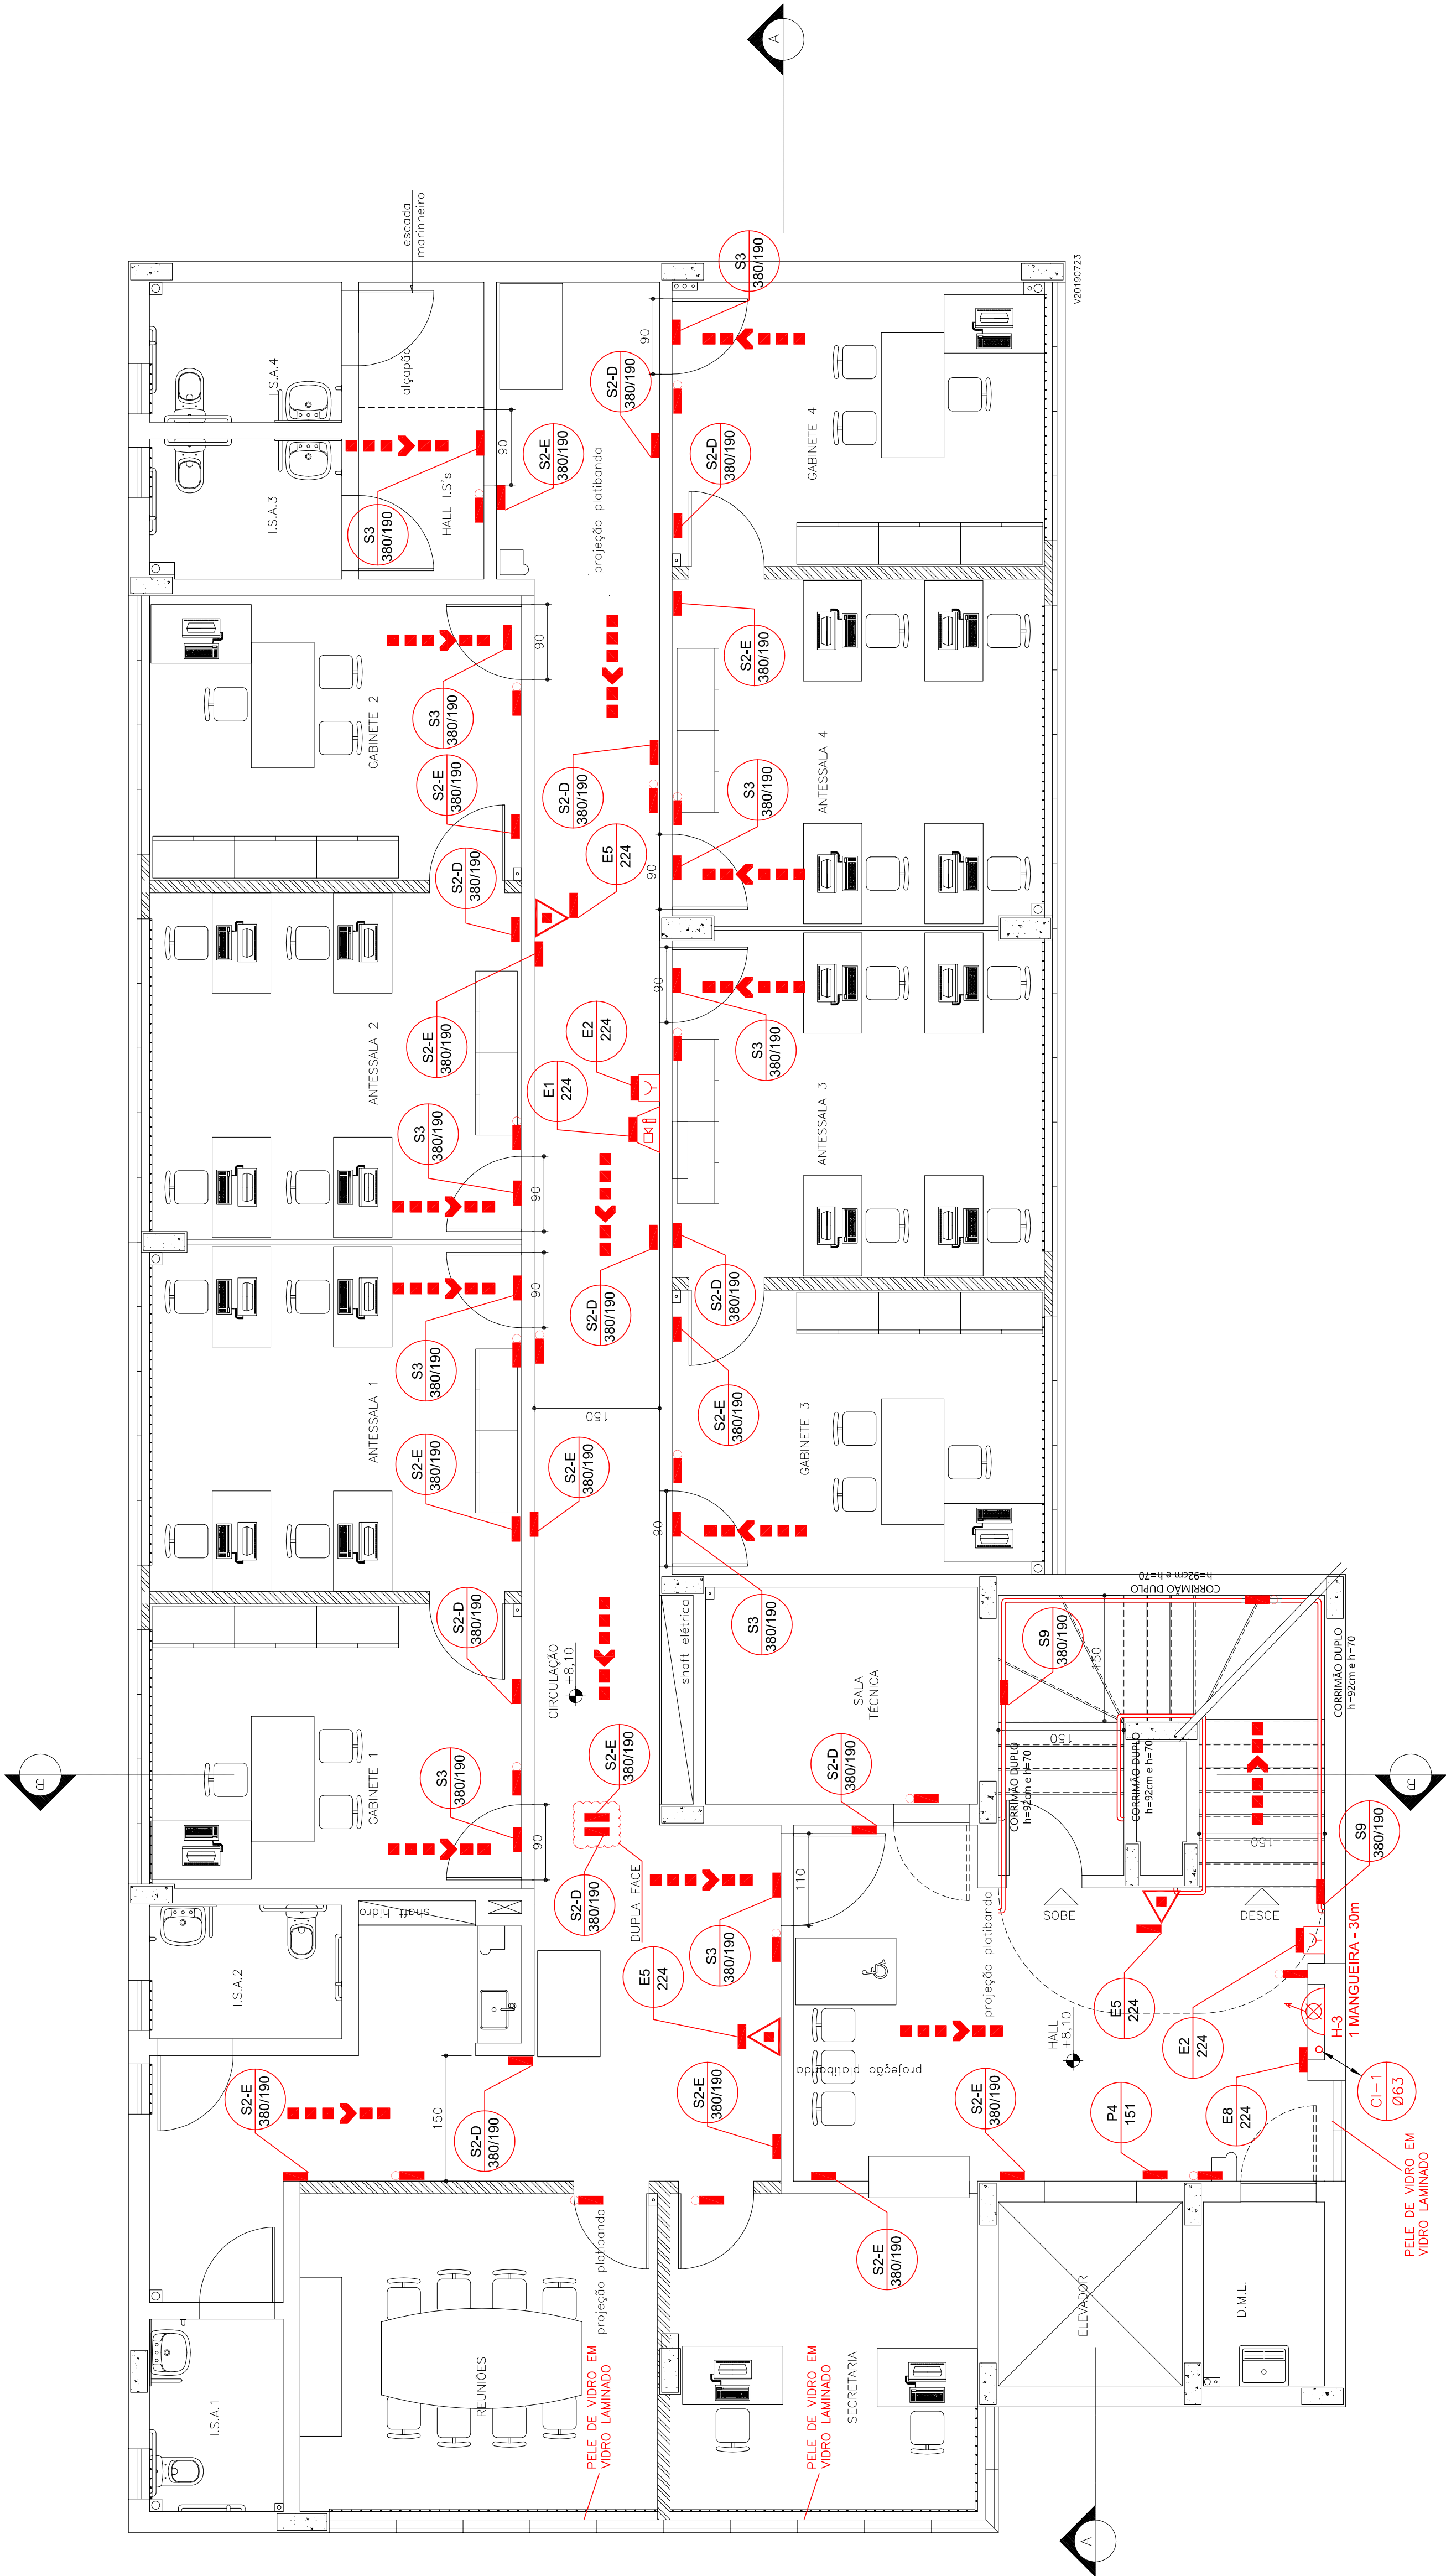

3º PAVIMENTO
ÁREA: 336,20 m2
ESCALA 1/50

REVCOMP	02	REVISÃO	PROJETO EXECUTIVO	EFICÁCIA	04/09/19
REVCOMP	01	EMIÇÃO	INICIAL EXECUTIVO	EFICÁCIA	22/07/19
REVCOMP	00	REVISÃO	ANTEPROJETO	EFICÁCIA	08/07/19
ANT	00	EMIÇÃO	INICIAL ANTEPROJETO	EFICÁCIA	13/06/19
TIPO	REV		DESCRIÇÃO	DESENHO	DATA
REVISÕES					

MINISTÉRIO PÚBLICO DO ESTADO DE MINAS GERAIS SEDE DAS PROMOTORIAS DE JUSTIÇA DA COMARCA DE CURVELO	
ENDEREÇO:	ÁREA TERRENO: 2.800,70m²
AV. DR. DALTON MOREIRA CANABRAVA (ANTIGA AVENIDA SAUROBÁ), S / N° BAIRRO MARIA AMÁLIA	ÁREA CONSTRUÍDA: 1.270,09m²
MUNICÍPIO DE CURVELO	CNPJ: 20.971.057/0001-45
PROPRIETÁRIO:	PROCURADORIA GERAL DE JUSTIÇA DO ESTADO DE MINAS GERAIS
	PROJETO DE PREVENÇÃO E COMBATE A INCÊNDIO E PÂNICO

EMPRESA:	CNPJ:
EFICÁCIA PROJETOS E CONSULTORIA LTDA	06.301.115/0001-00
RESPONSÁVEL TÉCNICO:	CREA:
Rogério Flaviano dos Santos	111.889/D-MG
CONTEÚDO:	DATA:
MEDIDAS DE SEGURANÇA – 3º PAVIMENTO	04/09/19
	ESCALA:
	04/06
	INDICADA