



PLANTA DE LAYOUT – 10º PAVTO

ESCALA

1:125

SECRETARIA (CRIMINAIS)

PROMOTORIAS: 1º, 4º, 5º, 9º, 10º, 11º E 13º

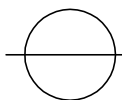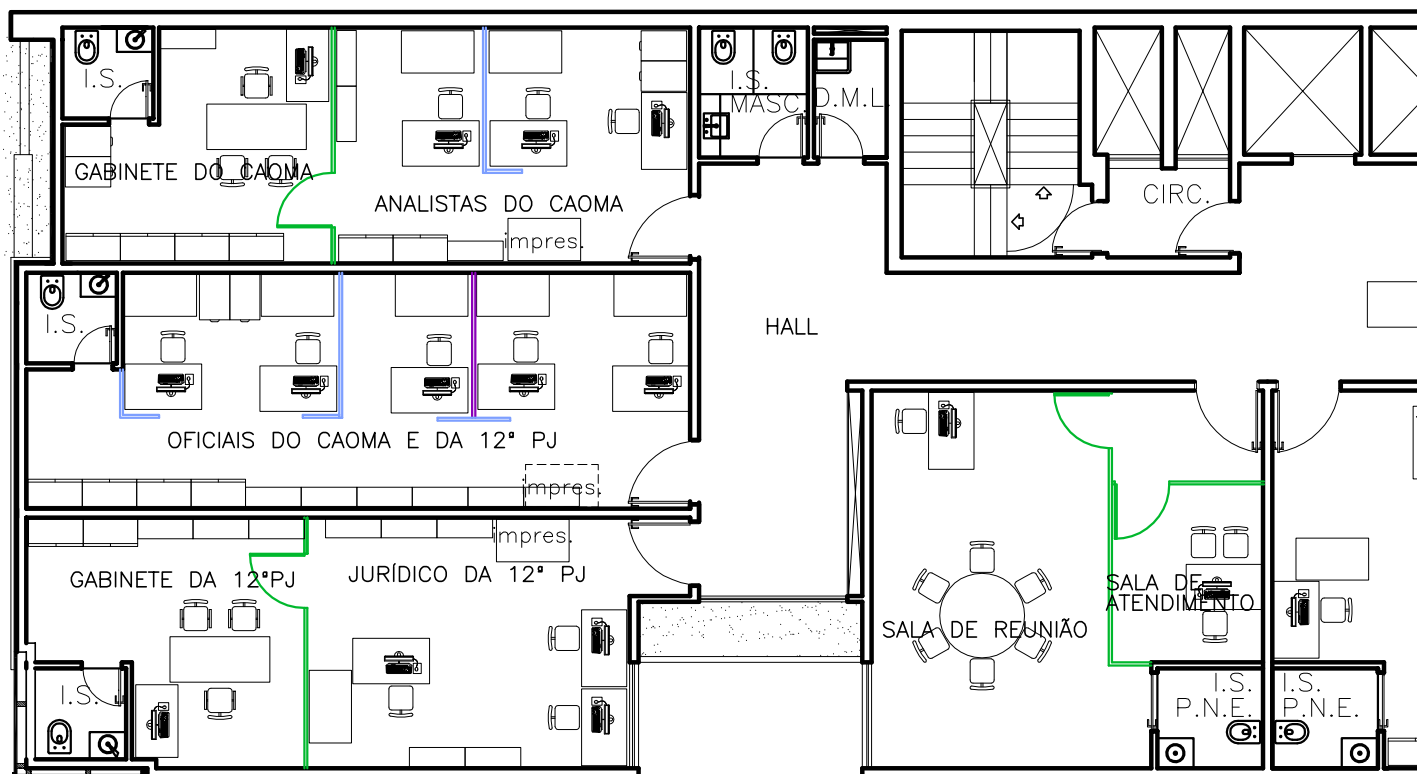

PLANTA DE LAYOUT – 11º PAVTO

ESCALA

1:125

PROMOTORIAS: 6º, 7º E 12º

COORD. REG. DO MEIO AMBIENTE DA BACIA DO ALTO SÃO FRANCISCO

COORD. REG. DA SAUDE DA MACROREGIÃO SANITARIA OESTE

SALA DE REUNIÃO, SALAS DE ATENDIMENTO E ALMOXARIFADO – USO GERAL

