


O CHUVEIRO DOS VESTIÁRIOS ACESSÍVEIS, BANHO 2 E BANHO 3, DEVERÃO POSSUIR REGISTRO DE PRESSÃO COM COMANDO DE ALAVANCA (H=100cm) E DESVIADOR PARA DUCHA MANUAL COM SUPORTE FIXADO A 1m DO PISO.

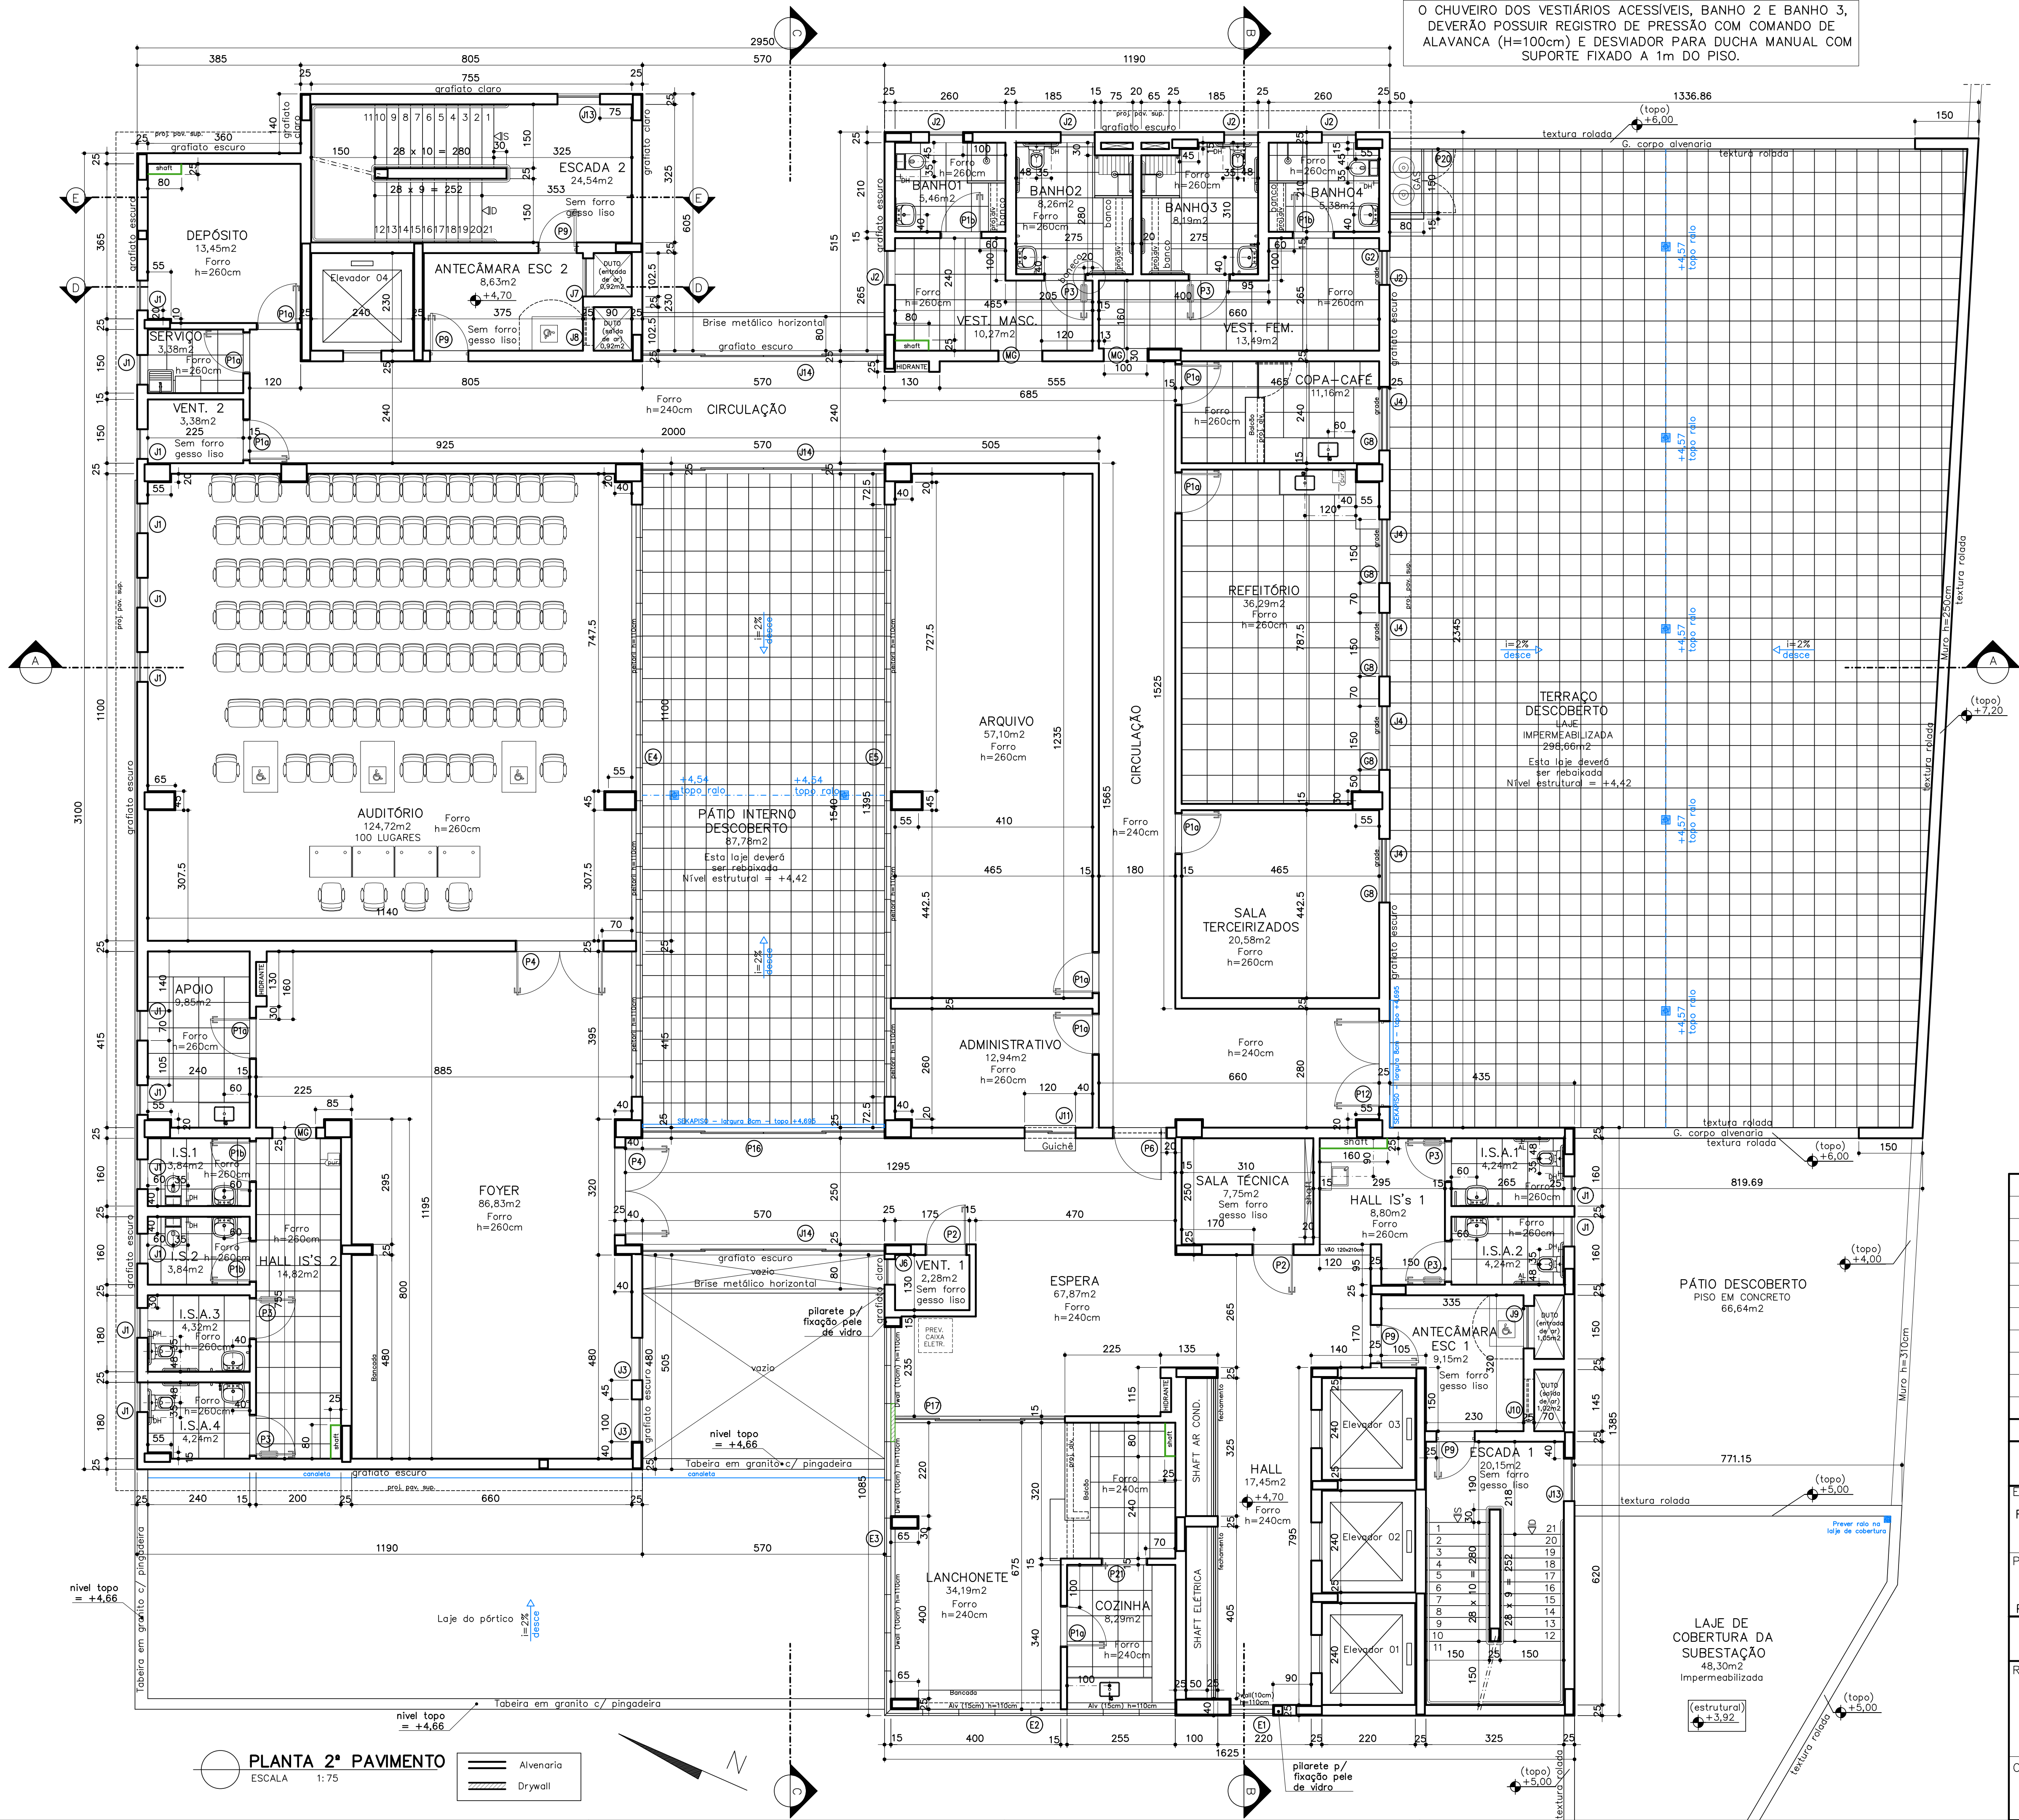

PLANTA 2º PAVIMENTO
ESCALA 1:75

Alvenaria
Drywall

EXE	00	Emissão inicial – Licitação da obra	DTDA	31/07/20
COMP	01	Rev. prefeitura: vagas, Hall IS's 1, acesso veículos	DTDA	13/02/20
COMP	00	Revisão reservatórios e perímetro terreno	DTDA	29/11/19
LICIT	00	Emissão inicial para complementares	DTDA	01/10/19
TIPO	REV	DESCRIÇÃO	DESENHO	DATA
REVISÕES				
MINISTÉRIO PÚBLICO DO ESTADO DE MINAS GERAIS SEDE DAS PROMOTORIAS DE JUSTIÇA DE JUIZ DE FORA				
ENDEREÇO:			ÁREA TERRENO:	
RUA JOSÉ CALIL AHOUGI, LOTE F, BAIXADA DO PARAIBUNA			2.996,30m2	
			ÁREA CONSTRUÍDA:	
PROPRIETÁRIO:			7.266,36m2	
			CNPJ:	
			20.971.057/0001-45	
PROCURADORIA GERAL DE JUSTIÇA DO ESTADO DE MINAS GERAIS				
PROJETO ARQUITETÔNICO				
RESPONSÁVEIS TÉCNICOS:			CAU:	
DANIELA TEIXEIRA DINIZ ANDRADE			A28165-4	
CONTEÚDO:			DATA:	FOLHA:
PLANTA 2º PAVIMENTO			31/07/20	04/14
			ESCALA:	
			INDICADA	