



PÁTIO INTERNO DESCOBERTO – 2ª PAV.

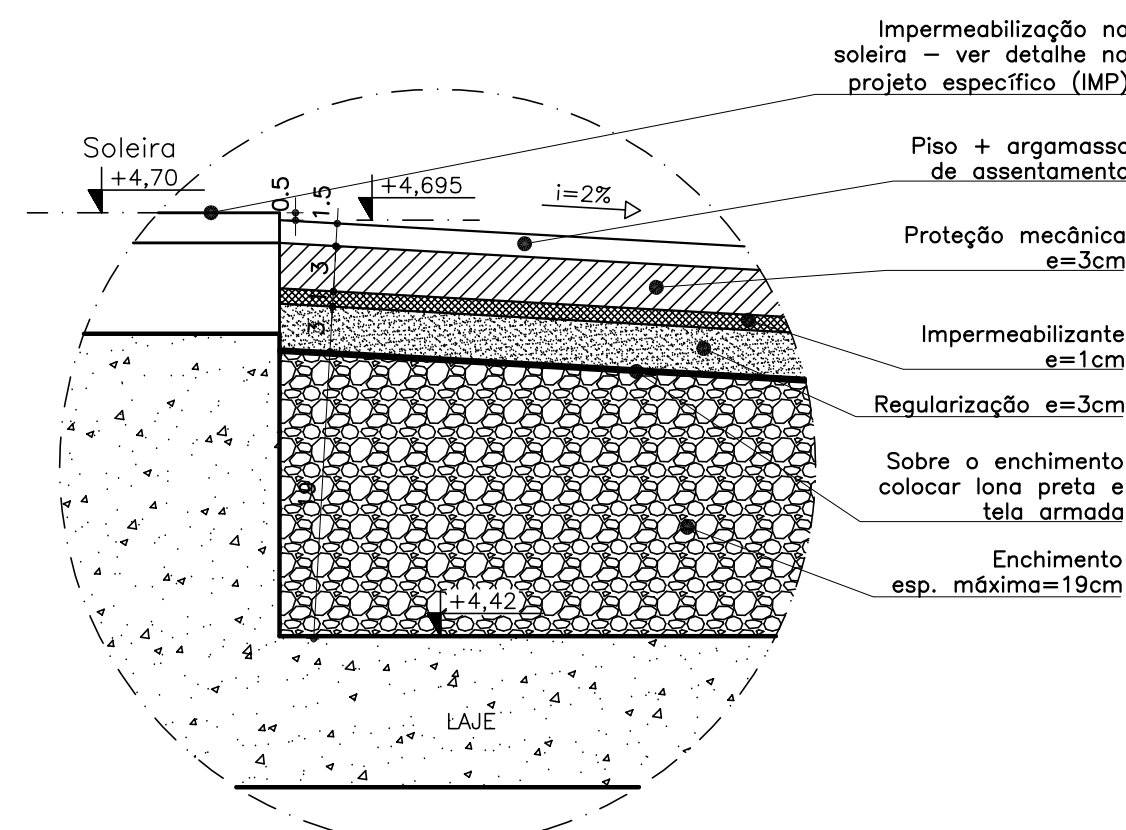


PÁTIO INTERNO DESCOBERTO  
CAMADAS HORIZONTAIS DA IMPERMEAB.  
SEÇÃO NA SOLEIRA  
ESCALA 1:5

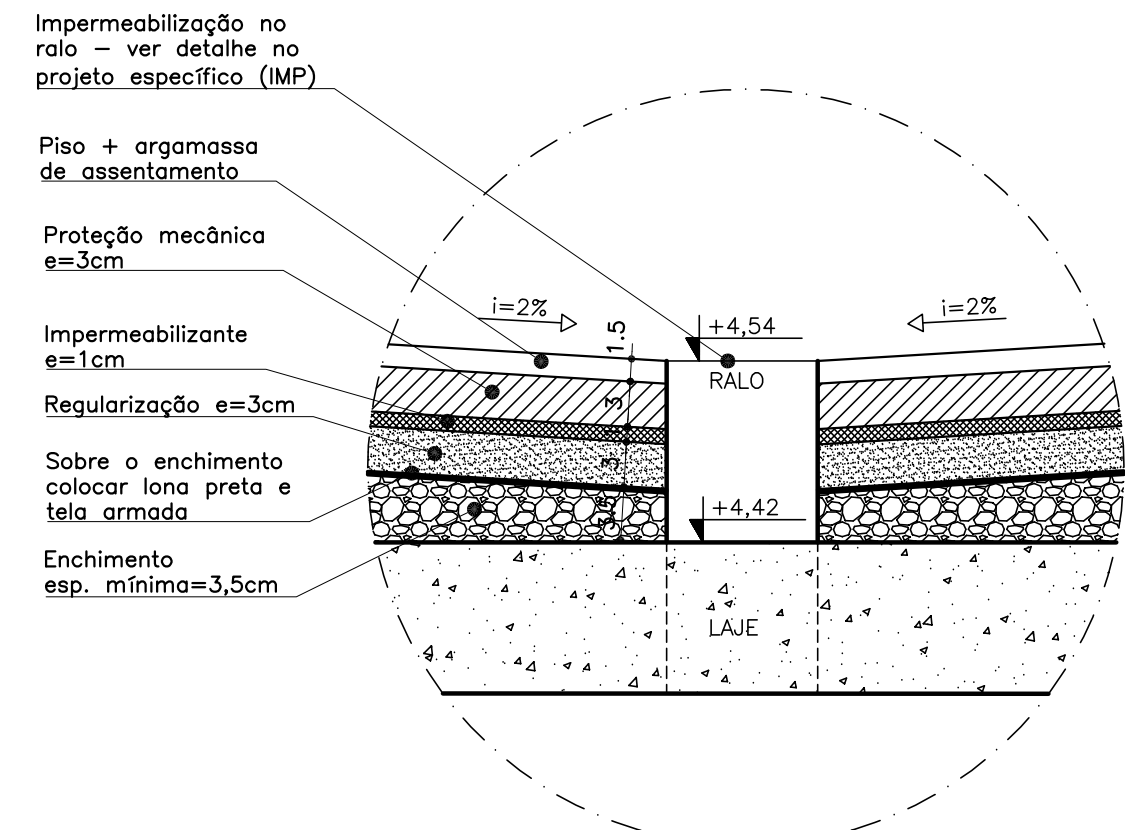


PÁTIO INTERNO DESCOBERTO  
CAMADAS HORIZONTAIS DA IMPERMEAB.  
SEÇÃO NO RALO  
ESCALA 1:5

TERRAÇO DESCOBERTO – 2ª PAV.

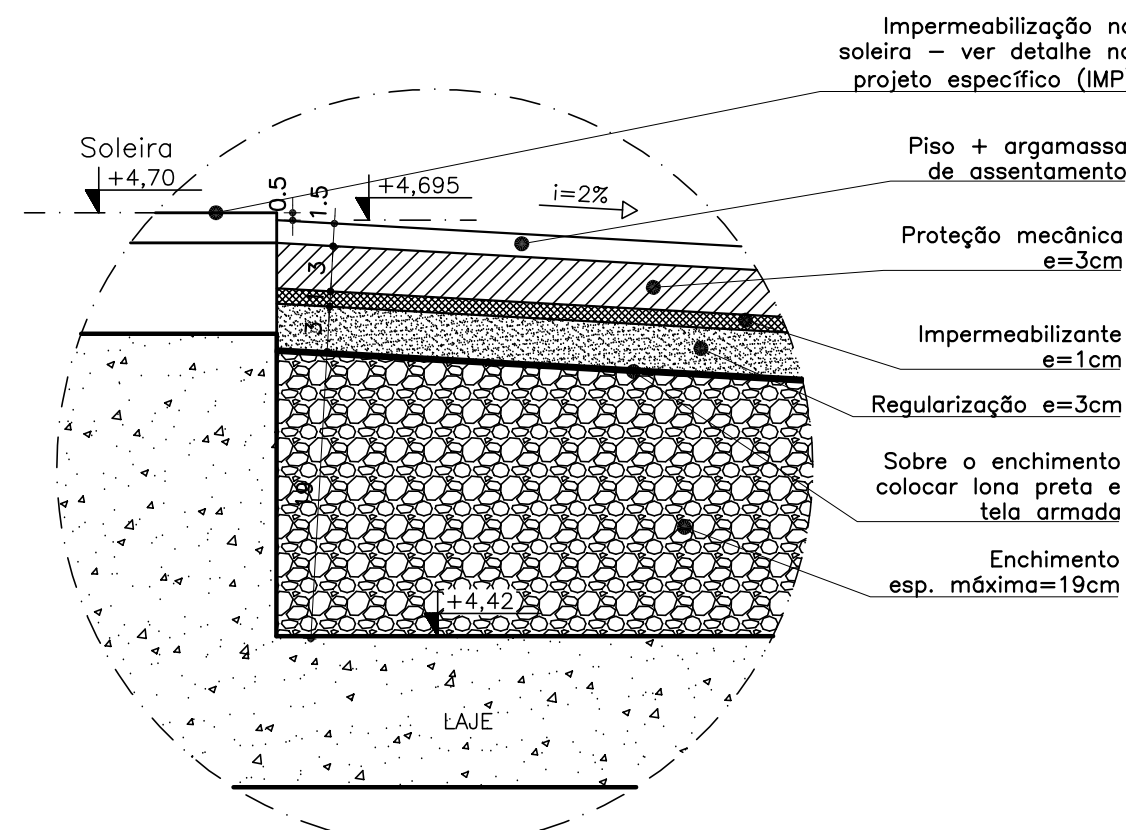


TERRAÇO DESCOBERTO  
CAMADAS HORIZONTAIS DA IMPERMEAB.  
SEÇÃO NA SOLEIRA  
ESCALA 1:5

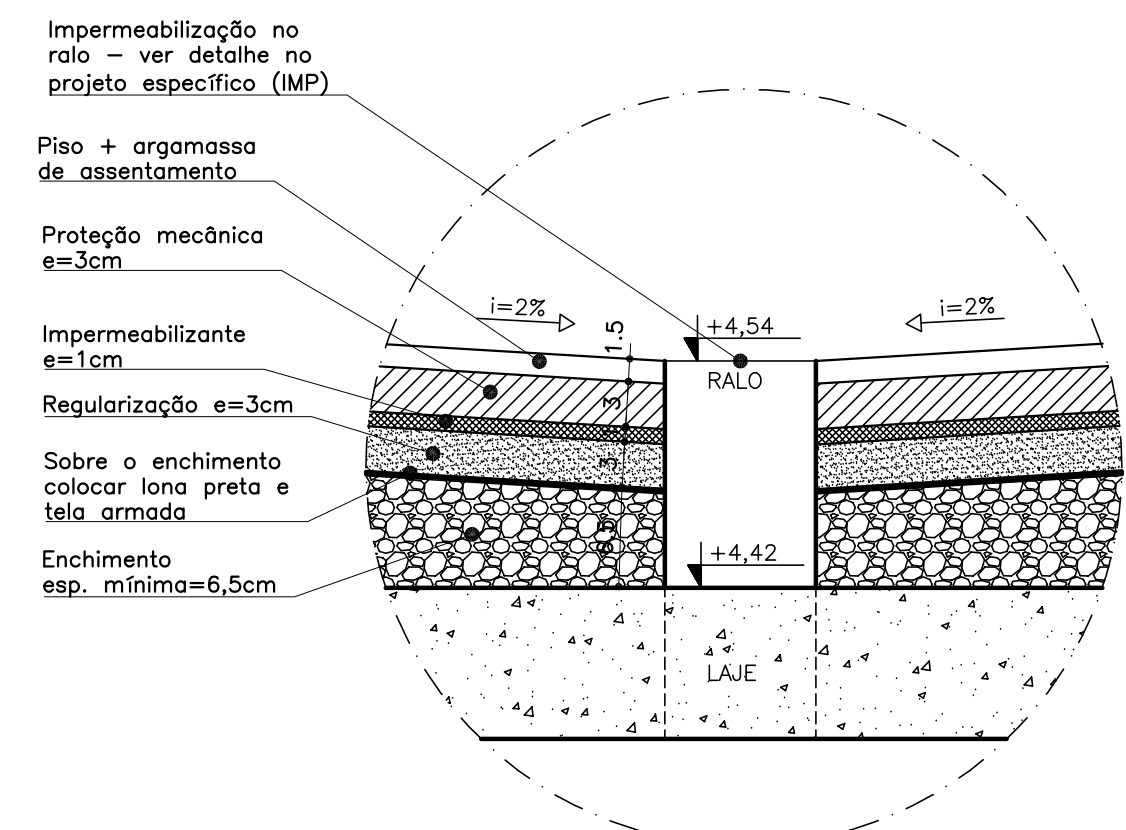


TERRAÇO DESCOBERTO  
CAMADAS HORIZONTAIS DA IMPERMEAB.  
SEÇÃO NO RALO  
ESCALA 1:5

LAJE IMPERMEABILIZADA (perto do elevador 4) – COBERTURA

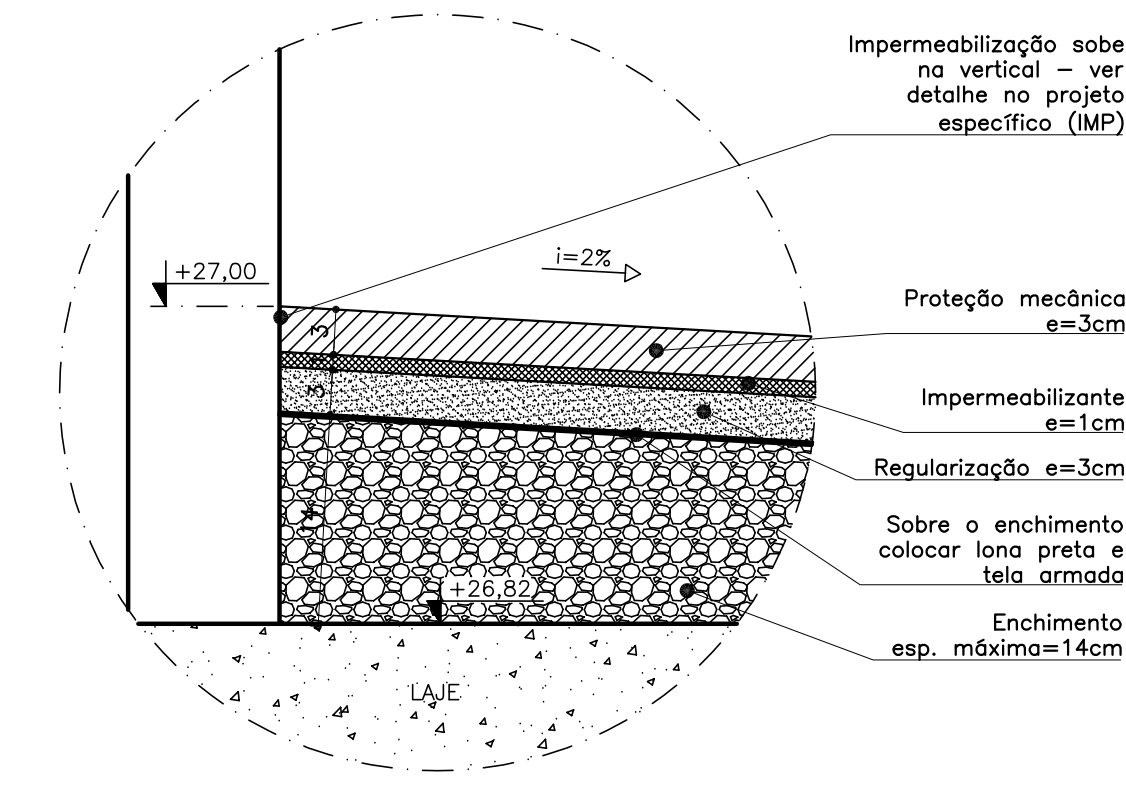


LAJE IMPERMEABILIZADA  
CAMADAS HORIZONTAIS DA IMPERMEAB.  
SEÇÃO NO PONTO MAIS ALTO  
ESCALA 1:5

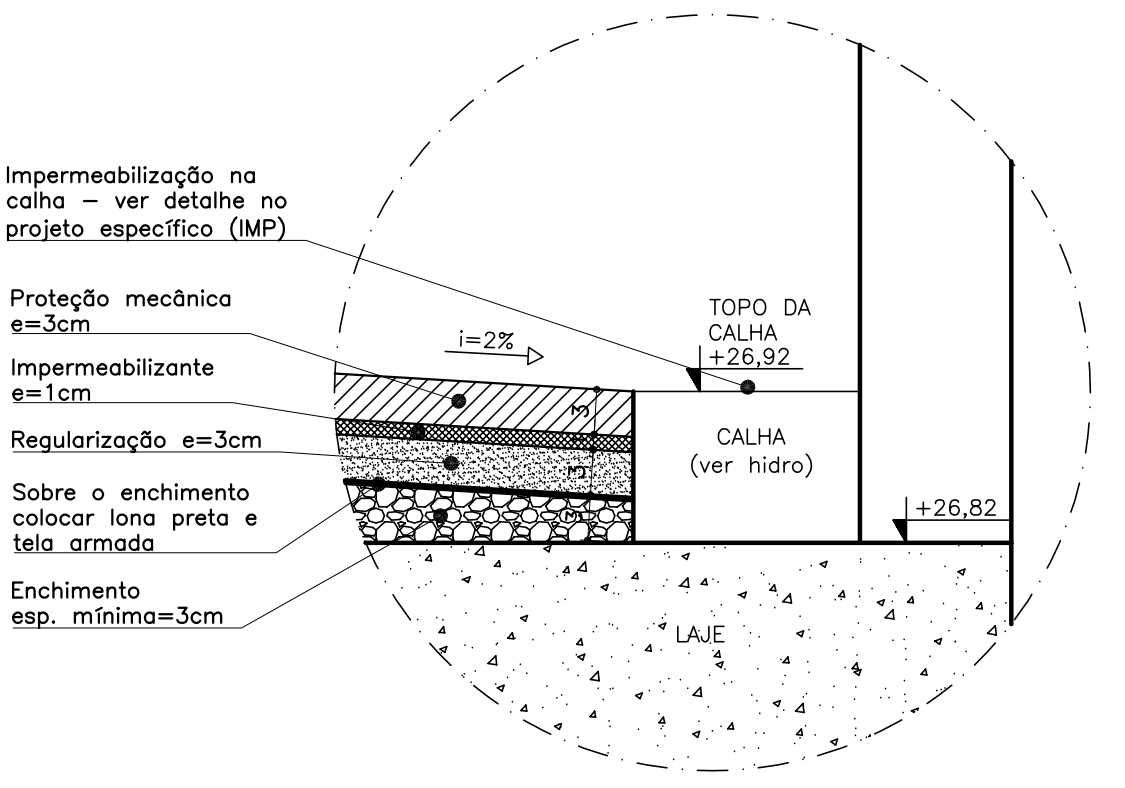


LAJE IMPERMEABILIZADA  
CAMADAS HORIZONTAIS DA IMPERMEAB.  
SEÇÃO NA CALHA  
ESCALA 1:5

LAJES IMPERMEABILIZADAS (entre o vazio central) – COBERTURA

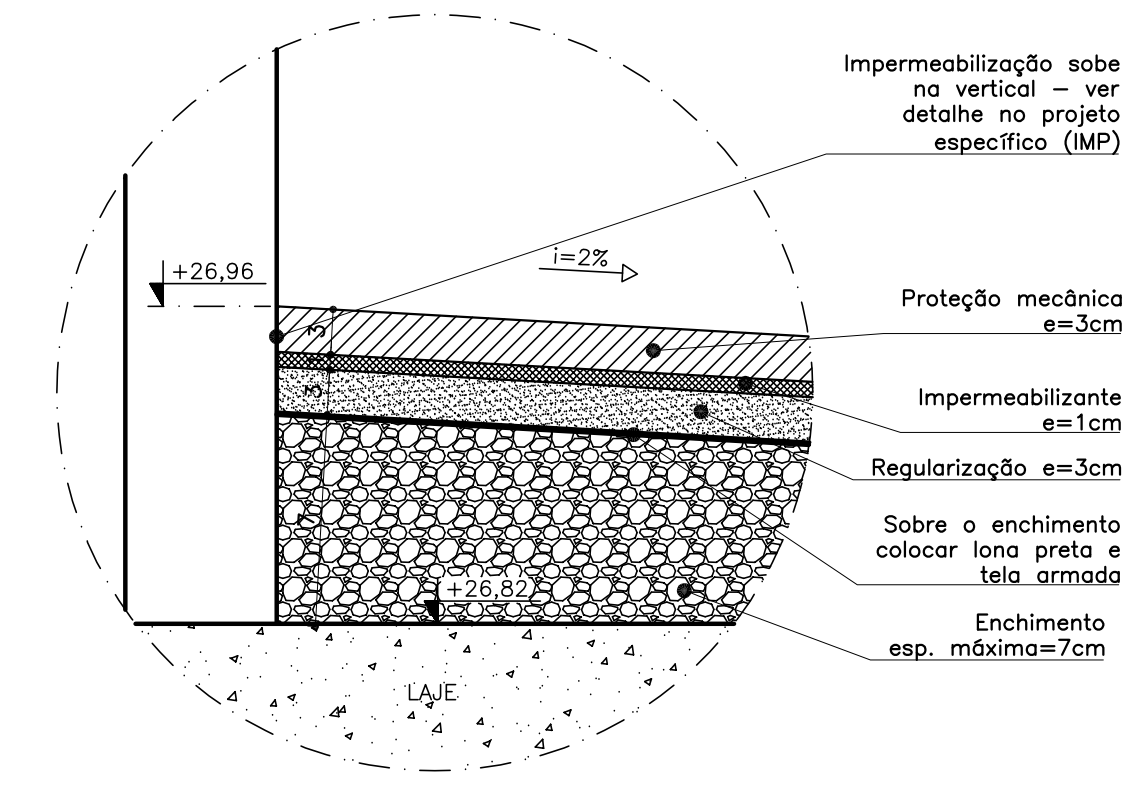


LAJE IMPERMEABILIZADA  
CAMADAS HORIZONTAIS DA IMPERMEAB.  
SEÇÃO NO PONTO MAIS ALTO  
ESCALA 1:5

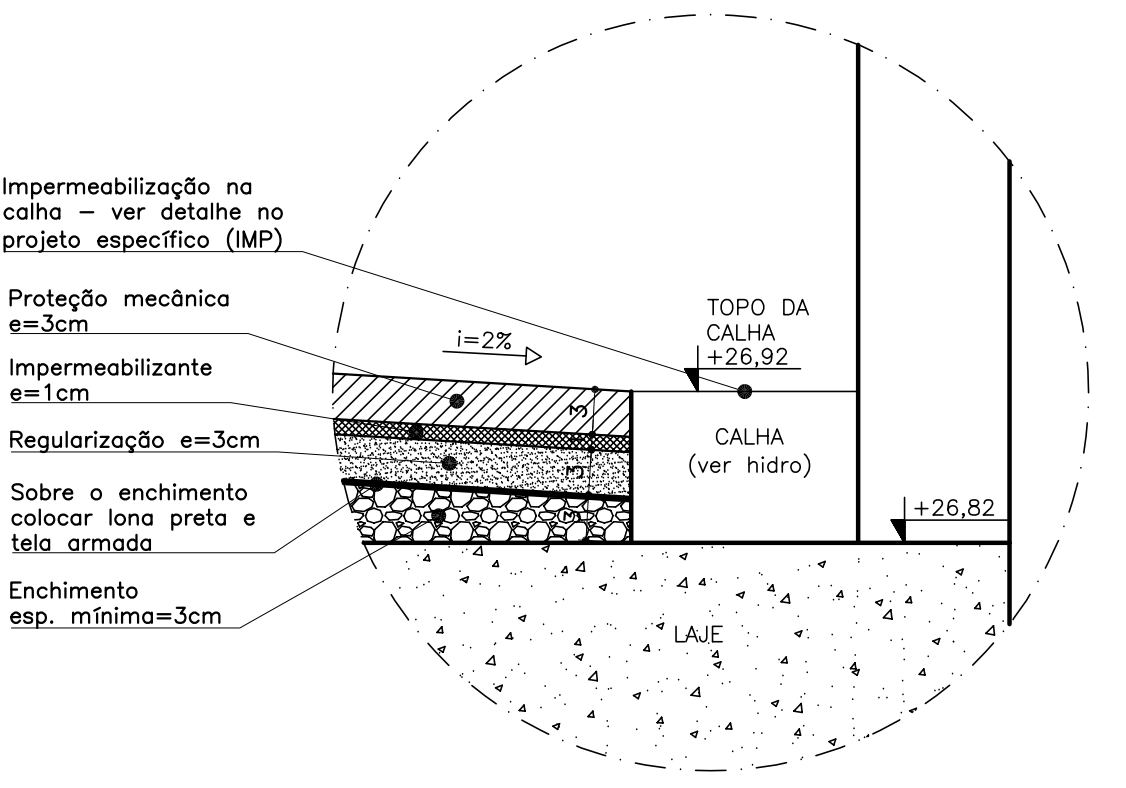


LAJE IMPERMEABILIZADA  
CAMADAS HORIZONTAIS DA IMPERMEAB.  
SEÇÃO NA CALHA  
ESCALA 1:5


LAJE TÉCNICA – COBERTURA

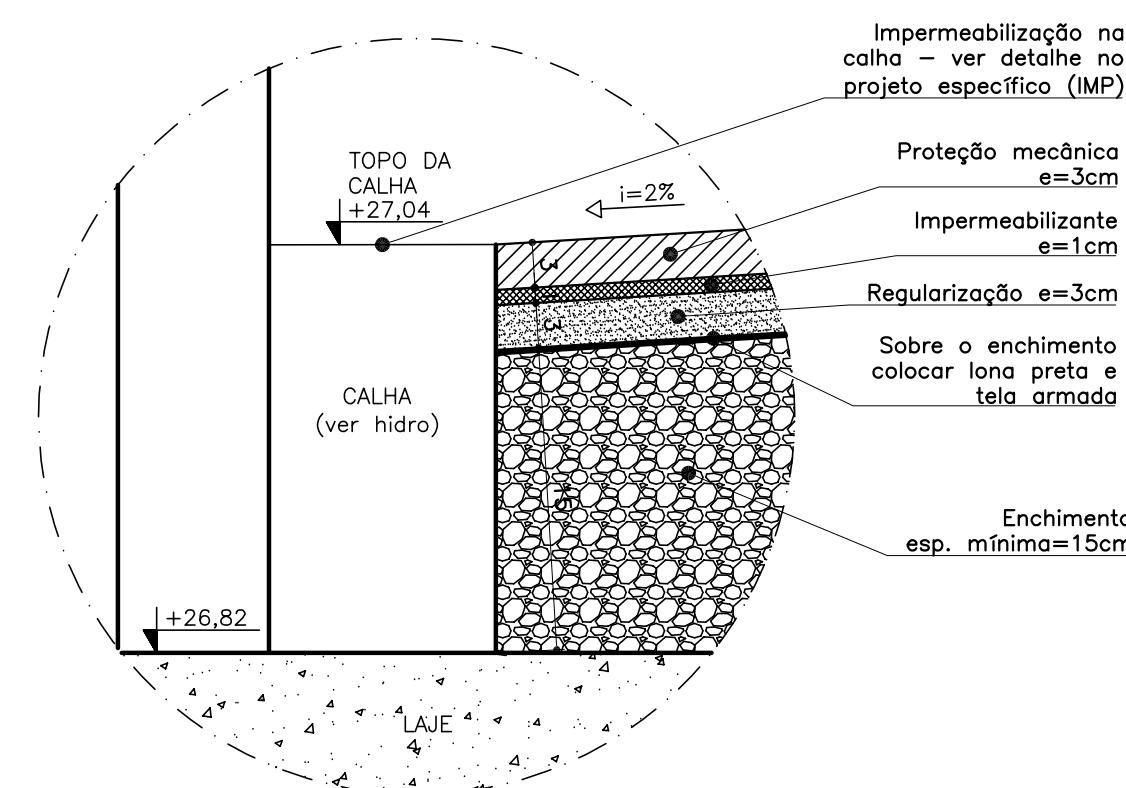

LAJE TÉCNICA  
CAMADAS HORIZONTAIS DA IMPERMEAB.  
SEÇÃO NA CALHA DIREITA  
ESCALA 1:5

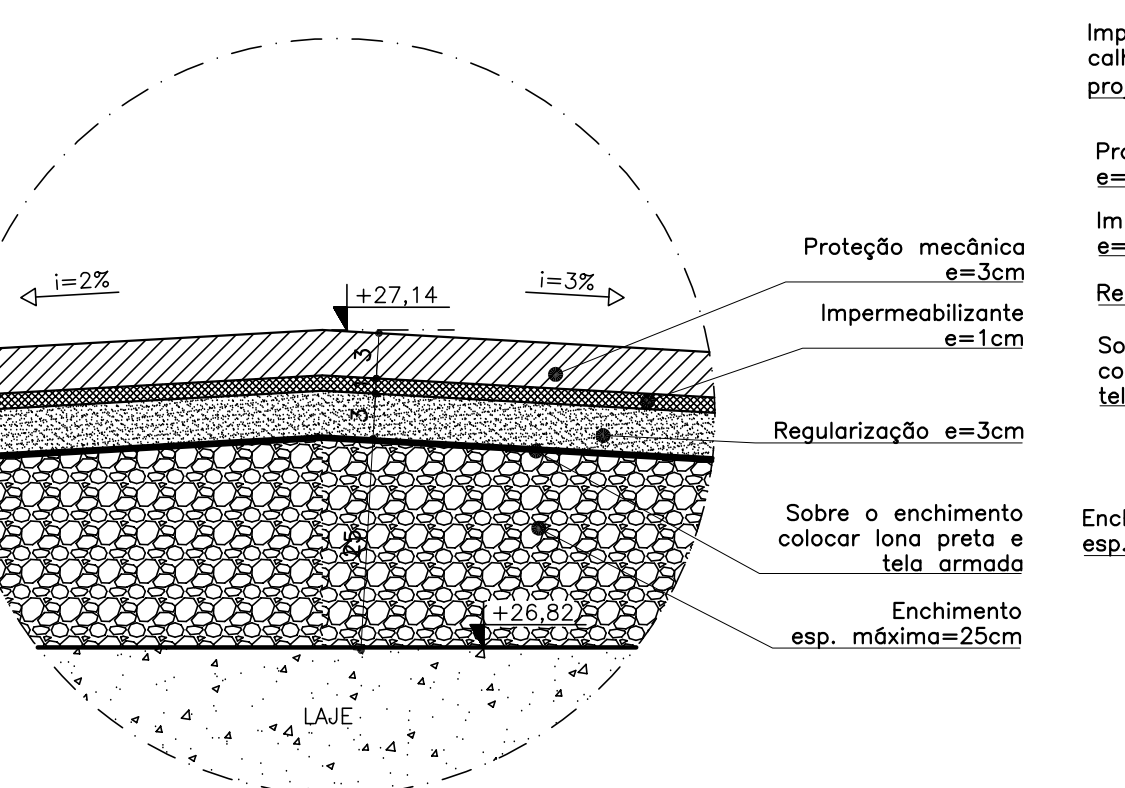

LAJE TÉCNICA  
CAMADAS HORIZONTAIS DA IMPERMEAB.  
SEÇÃO NO PONTO MAIS ALTO  
ESCALA 1:5

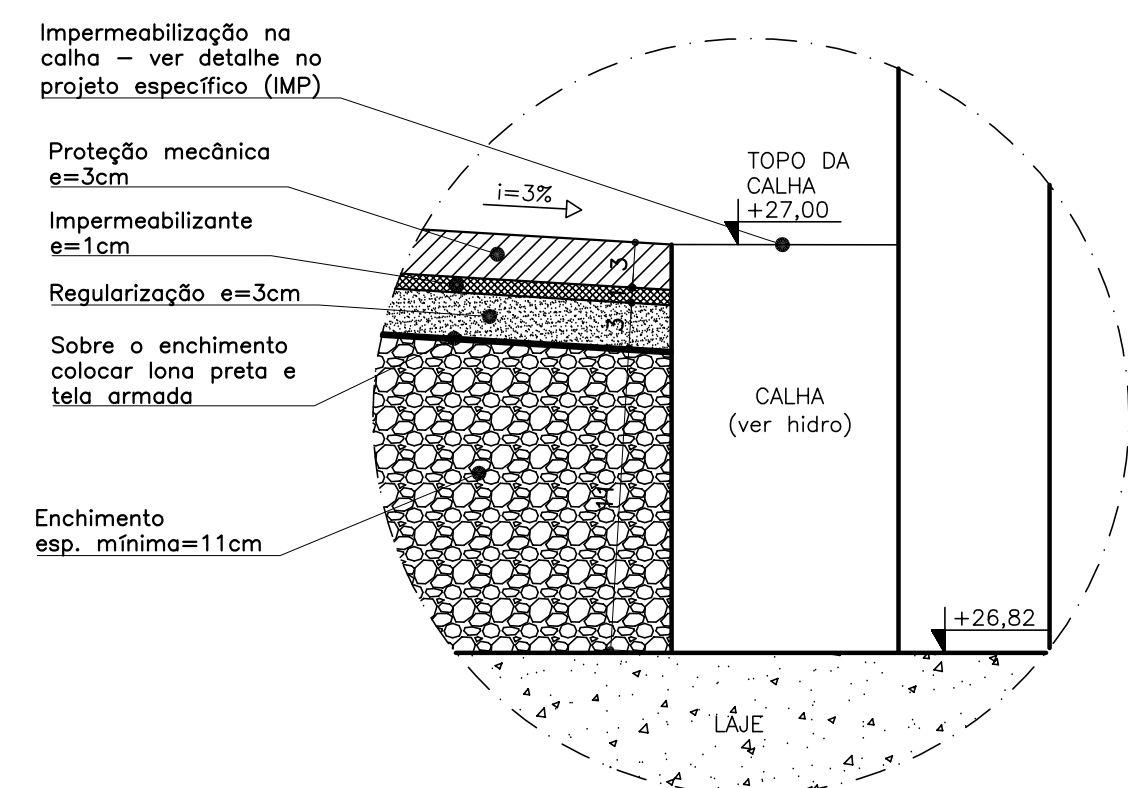


LAJE TÉCNICA  
CAMADAS HORIZONTAIS DA IMPERMEAB.  
SEÇÃO NA CALHA DIREITA  
ESCALA 1:5

PROMOTORIAS DE JUSTIÇA  
DE JUIZ DE FORA – MG

DETALHAMENTO: CAMADAS HORIZONTAIS DA IMPERMEABILIZAÇÃO

CONTEGDO: SEÇÕES	REVISÃO 00	10/07/19
DESENHO: Daniela Teixeira Diniz Andrade		FOLHA: 01/02


LAJE DO PÓRTICO – 2º PAV.

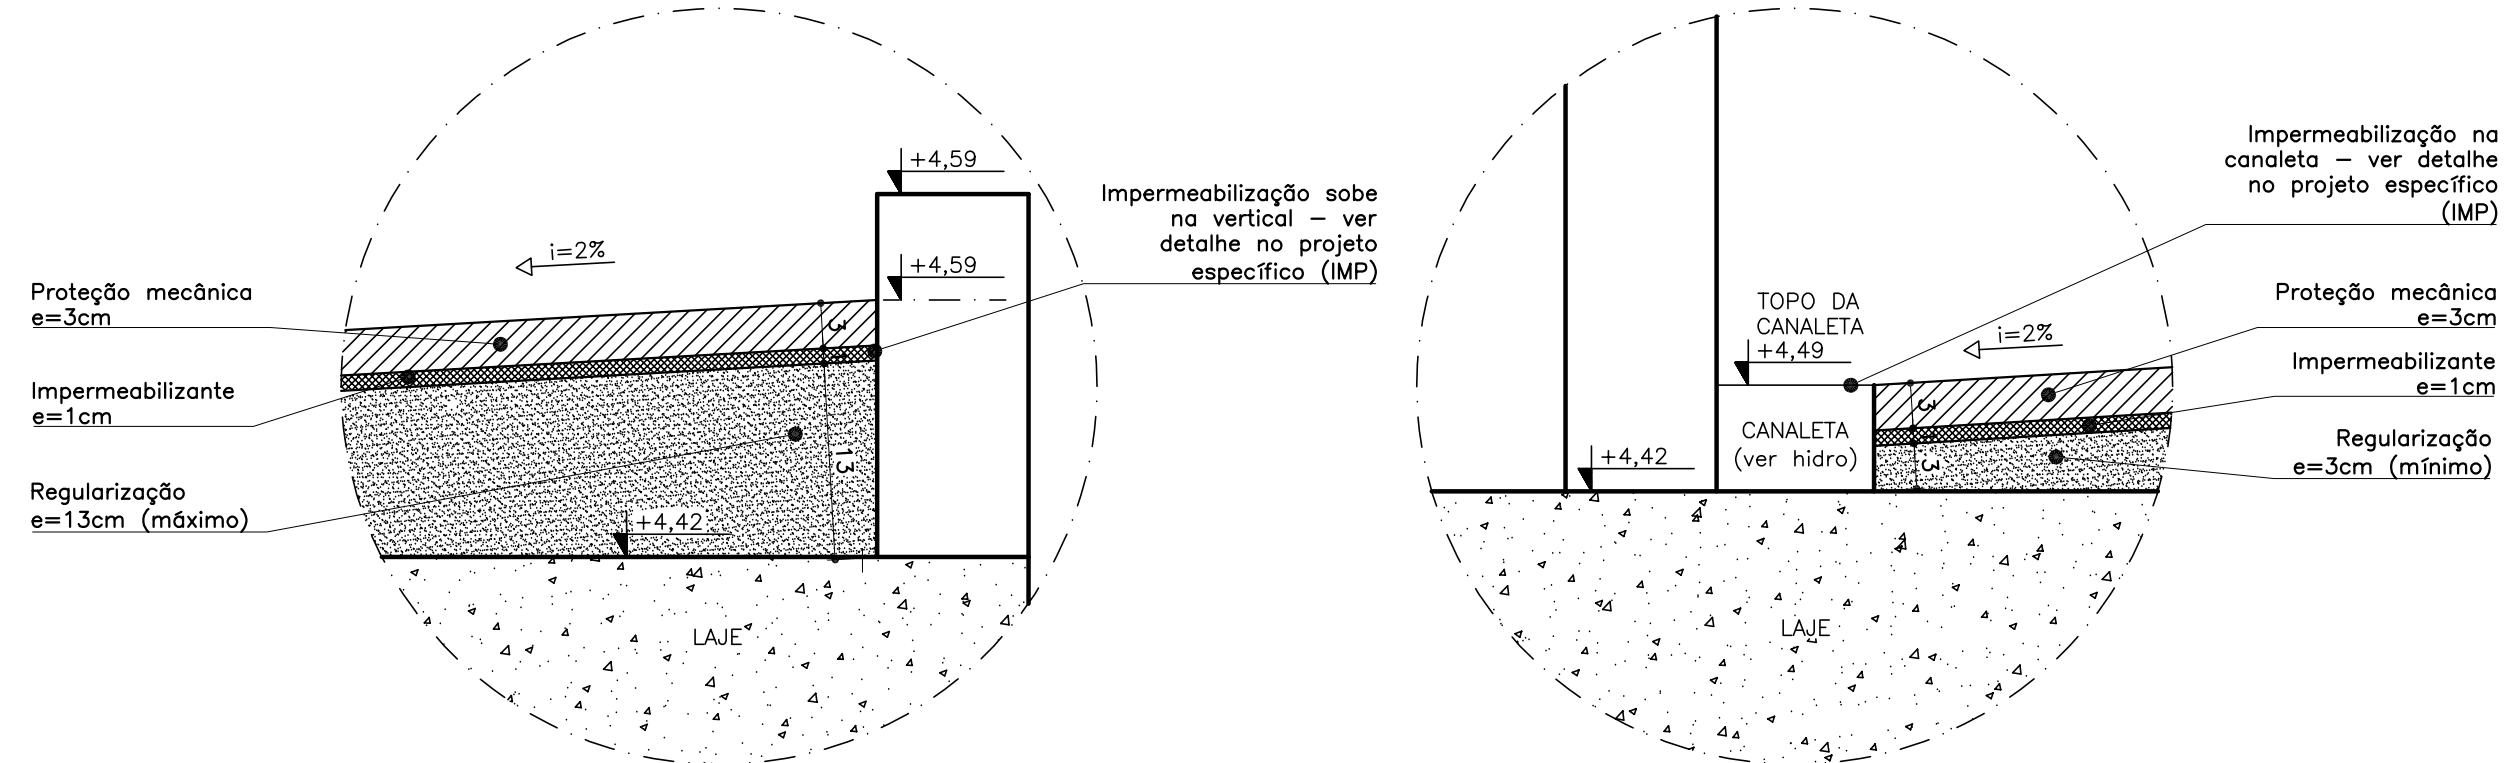

LAJE DO PÓRTICO  
CAMADAS HORIZONTAIS DA IMPERMEAB.  
SEÇÃO NO PONTO MAIS ALTO  
ESCALA 1:5

LAJE DO PÓRTICO  
CAMADAS HORIZONTAIS DA IMPERMEAB.  
SEÇÃO NA CANALETA  
ESCALA 1:5

COBERTURA DA SUBESTAÇÃO – 2º PAV.

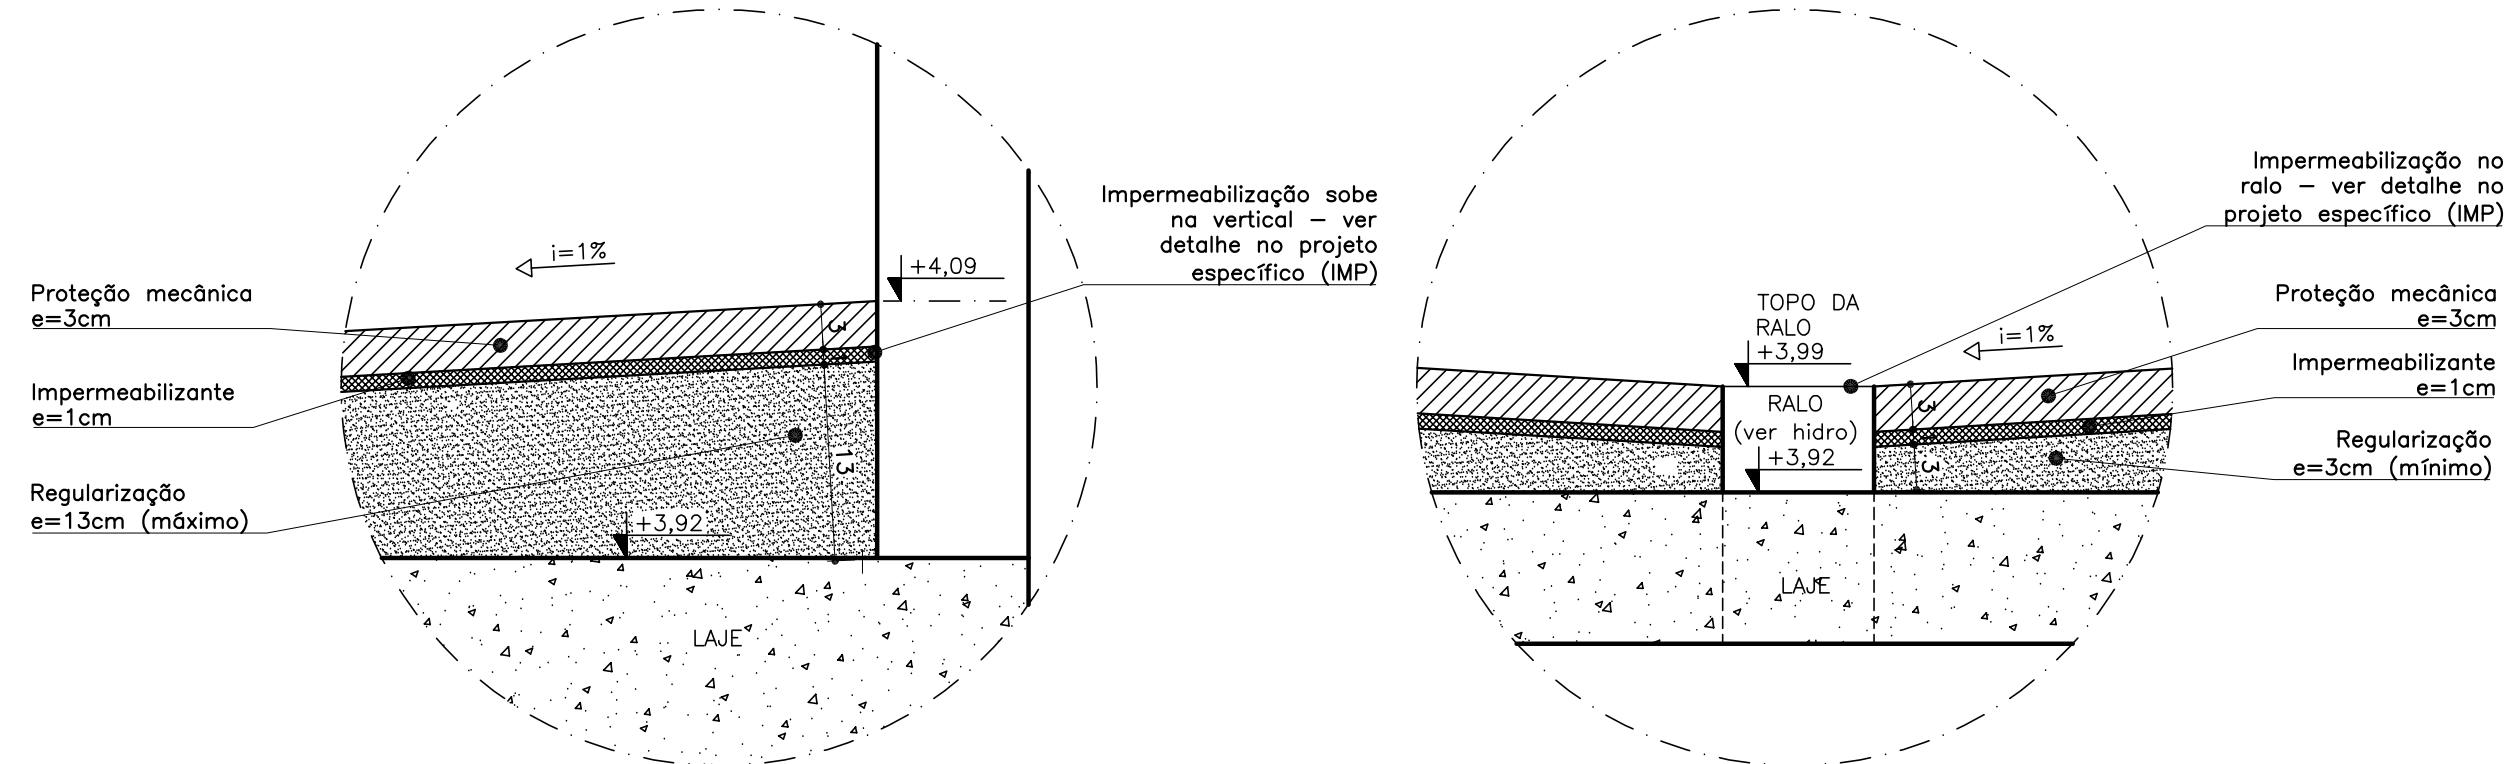

COBERTURA DA SUBESTAÇÃO  
CAMADAS HORIZONTAIS DA IMPERMEAB.  
SEÇÃO NO PONTO MAIS ALTO  
ESCALA 1:5

LAJE DO PÓRTICO  
CAMADAS HORIZONTAIS DA IMPERMEAB.  
SEÇÃO NO RALO  
ESCALA 1:5

PROMOTORIAS DE JUSTIÇA DE JUIZ DE FORA – MG		
DETALHAMENTO: CAMADAS HORIZONTAIS DA IMPERMEABILIZAÇÃO		
CONTEÚDO: SEÇÕES	REVISÃO 00	10/07/19
DESENHO: Daniela Teixeira Diniz Andrade		FOLHA: 02/02