


LEGENDA DE CONDUTORES – QDC-5P (7)

| | |
|---|--|
| A | 7.13 7.14 7.15 7.55 |
| | 7.56 7.57 7.58 7.59 7.60 7.61 7.62 7.63 7.64 7.65 7.66 7.67 7.68 7.69 7.70 7.71 7.72 7.73 7.74 7.75 7.76 7.77 7.78 7.79 7.80 7.81 7.82 7.83 7.84 7.85 7.86 7.87 7.88 7.89 7.90 7.91 7.92 7.93 7.94 |
| B | 7.13 7.14 7.15 7.19 7.20 7.21 7.22 7.23 7.24 7.25 7.26 7.27 7.28 7.29 7.30 7.31 7.32 7.33 7.34 7.35 7.36 7.37 7.38 7.39 7.40 7.41 7.42 7.43 7.44 7.45 7.46 7.47 7.48 7.49 7.50 7.51 7.52 7.53 7.54 7.55 7.56 7.57 7.58 7.59 7.60 |
| | 7.61 7.62 7.63 7.64 7.65 7.66 7.67 7.68 7.69 7.70 7.71 7.72 7.73 7.74 7.75 7.76 7.77 7.78 7.79 7.80 7.81 7.82 7.83 7.84 7.85 7.86 7.87 7.88 7.89 7.90 7.91 7.92 7.93 7.94 |
| C | 7.15 7.19 7.20 7.33 7.34 7.35 7.36 7.37 7.38 7.39 7.40 7.41 7.42 7.43 7.44 7.45 7.46 7.47 7.48 7.49 7.50 7.51 7.52 7.53 7.54 7.55 7.56 7.57 7.58 7.59 7.60 7.61 7.62 7.63 7.64 7.65 7.66 7.67 7.68 7.69 7.70 7.71 7.72 7.73 7.74 7.75 7.76 7.77 7.78 7.79 7.80 7.81 7.82 7.83 7.93 |
| | 7.14 7.21 7.22 7.23 7.60 |
| D | 7.14 7.21 7.22 7.23 7.60 |
| | 7.14 7.21 7.22 7.23 7.60 |
| E | 7.14 7.21 7.22 7.23 7.60 |
| | 7.14 7.21 7.22 7.23 7.60 |
| F | 7.14 7.21 7.22 7.23 7.60 |
| | 7.14 7.21 7.22 7.23 7.60 |
| G | 7.13 7.16 7.17 7.18 7.66 7.94 |
| | 7.16 7.17 7.18 7.66 7.94 |
| H | 7.16 7.17 7.18 7.66 7.94 |
| | 7.16 7.17 7.18 7.66 7.94 |
| I | 7.19 7.20 7.33 7.34 7.35 7.36 7.37 7.38 7.39 7.40 7.41 7.42 7.43 7.44 7.45 7.46 7.47 7.48 7.49 7.50 7.51 7.52 7.53 7.54 7.55 7.56 7.57 7.58 7.59 7.60 7.61 7.62 7.63 7.64 7.65 7.66 7.67 7.68 7.69 7.70 7.71 7.72 7.73 7.74 7.75 7.76 7.77 7.78 7.79 7.80 7.81 7.82 7.83 |
| | 7.19 7.20 7.33 7.34 7.35 7.36 7.37 7.38 7.39 7.40 7.41 7.42 7.43 7.44 7.45 7.46 7.47 7.48 7.49 7.50 7.51 7.52 7.53 7.54 7.55 7.56 7.57 7.58 7.59 7.60 7.61 7.62 7.63 7.64 7.65 7.66 7.67 7.68 7.69 7.70 7.71 7.72 7.73 7.74 7.75 7.76 7.77 7.78 7.79 7.80 7.81 7.82 7.83 |
| J | 7.19 7.20 7.33 7.34 7.35 7.36 7.37 7.38 7.39 7.40 7.41 7.42 7.43 7.44 7.45 7.46 7.47 7.48 7.49 7.50 7.51 7.52 7.53 7.54 7.55 7.56 7.57 7.58 7.59 7.60 7.61 7.62 7.63 7.64 7.65 7.66 7.67 7.68 7.69 7.70 7.71 7.72 7.73 7.74 7.75 7.76 7.77 7.78 7.79 7.80 7.81 7.82 7.83 |
| | 7.19 7.20 7.33 7.34 7.35 7.36 7.37 7.38 7.39 7.40 7.41 7.42 7.43 7.44 7.45 7.46 7.47 7.48 7.49 7.50 7.51 7.52 7.53 7.54 7.55 7.56 7.57 7.58 7.59 7.60 7.61 7.62 7.63 7.64 7.65 7.66 7.67 7.68 7.69 7.70 7.71 7.72 7.73 7.74 7.75 7.76 7.77 7.78 7.79 7.80 7.81 7.82 7.83 |
| K | 7.33 7.34 7.35 7.36 7.37 7.38 7.39 7.40 7.41 7.42 7.43 7.44 7.45 7.46 7.47 7.48 7.49 7.50 7.51 7.52 7.53 7.54 7.55 7.56 7.57 7.58 7.59 7.60 7.61 7.62 7.63 7.64 7.65 7.66 7.67 7.68 7.69 7.70 7.71 7.72 7.73 7.74 7.75 7.76 7.77 7.78 7.79 7.80 7.81 7.82 7.83 |
| | 7.33 7.34 7.35 7.36 7.37 7.38 7.39 7.40 7.41 7.42 7.43 7.44 7.45 7.46 7.47 7.48 7.49 7.50 7.51 7.52 7.53 7.54 7.55 7.56 7.57 7.58 7.59 7.60 7.61 7.62 7.63 7.64 7.65 7.66 7.67 7.68 7.69 7.70 7.71 7.72 7.73 7.74 7.75 7.76 7.77 7.78 7.79 7.80 7.81 7.82 7.83 |
| L | 7.33 7.34 7.35 7.36 7.37 7.38 7.39 7.40 7.41 7.42 7.43 7.44 7.45 7.46 7.47 7.48 7.49 7.50 7.51 7.52 7.53 7.54 7.55 7.56 7.57 7.58 7.59 7.60 7.61 7.62 7.63 7.64 7.65 7.66 7.67 7.68 7.69 7.70 7.71 7.72 7.73 7.74 7.75 7.76 7.77 7.78 7.79 7.80 7.81 7.82 7.83 |
| | 7.33 7.34 7.35 7.36 7.37 7.38 7.39 7.40 7.41 7.42 7.43 7.44 7.45 7.46 7.47 7.48 7.49 7.50 7.51 7.52 7.53 7.54 7.55 7.56 7.57 7.58 7.59 7.60 7.61 7.62 7.63 7.64 7.65 7.66 7.67 7.68 7.69 7.70 7.71 7.72 7.73 7.74 7.75 7.76 7.77 7.78 7.79 7.80 7.81 7.82 7.83 |
| M | 7.33 7.34 7.35 7.36 7.37 7.38 7.39 7.40 7.41 7.42 7.43 7.44 7.45 7.46 7.47 7.48 7.49 7.50 7.51 7.52 7.53 7.54 7.55 7.56 7.57 7.58 7.59 7.60 7.61 7.62 7.63 7.64 7.65 7.66 7.67 7.68 7.69 7.70 7.71 7.72 7.73 7.74 7.75 7.76 7.77 7.78 7.79 7.80 7.81 7.82 7.83 |
| | 7.33 7.34 7.35 7.36 7.37 7.38 7.39 7.40 7.41 7.42 7.43 7.44 7.45 7.46 7.47 7.48 7.49 7.50 7.51 7.52 7.53 7.54 7.55 7.56 7.57 7.58 7.59 7.60 7.61 7.62 7.63 7.64 7.65 7.66 7.67 7.68 7.69 7.70 7.71 7.72 7.73 7.74 7.75 7.76 7.77 7.78 7.79 7.80 7.81 7.82 7.83 |
| N | 7.33 7.34 7.35 7.36 7.37 7.38 7.39 7.40 7.41 7.42 7.43 7.44 7.45 7.46 7.47 7.48 7.49 7.50 7.51 7.52 7.53 7.54 7.55 7.56 7.57 7.58 7.59 7.60 7.61 7.62 7.63 7.64 7.65 7.66 7.67 7.68 7.69 7.70 7.71 7.72 7.73 7.74 7.75 7.76 7.77 7.78 7.79 7.80 7.81 7.82 7.83 |
| | 7.33 7.34 7.35 7.36 7.37 7.38 7.39 7.40 7.41 7.42 7.43 7.44 7.45 7.46 7.47 7.48 7.49 7.50 7.51 7.52 7.53 7.54 7.55 7.56 7.57 7.58 7.59 7.60 7.61 7.62 7.63 7.64 7.65 7.66 7.67 7.68 7.69 7.70 7.71 7.72 7.73 7.74 7.75 7.76 7.77 7.78 7.79 7.80 7.81 7.82 7.83 |
| O | 7.33 7.34 7.35 7.36 7.37 7.38 7.39 7.40 7.41 7.42 7.43 7.44 7.45 7.46 7.47 7.48 7.49 7.50 7.51 7.52 7.53 7.54 7.55 7.56 7.57 7.58 7.59 7.60 7.61 7.62 7.63 7.64 7.65 7.66 7.67 7.68 7.69 7.70 7.71 7.72 7.73 7.74 7.75 7.76 7.77 7.78 7.79 7.80 7.81 7.82 7.83 |
| | 7.33 7.34 7.35 7.36 7.37 7.38 7.39 7.40 7.41 7.42 7.43 7.44 7.45 7.46 7.47 7.48 7.49 7.50 7.51 7.52 7.53 7.54 7.55 7.56 7.57 7.58 7.59 7.60 7.61 7.62 7.63 7.64 7.65 7.66 7.67 7.68 7.69 7.70 7.71 7.72 7.73 7.74 7.75 7.76 7.77 7.78 7.79 7.80 7.81 7.82 7.83 |
| P | 7.33 7.34 7.35 7.36 7.37 7.38 7.39 7.40 7.41 7.42 7.43 7.44 7.45 7.46 7.47 7.48 7.49 7.50 7.51 7.52 7.53 7.54 7.55 7.56 7.57 7.58 7.59 7.60 7.61 7.62 7.63 7.64 7.65 7.66 7.67 7.68 7.69 7.70 7.71 7.72 7.73 7.74 7.75 7.76 7.77 7.78 7.79 7.80 7.81 7.82 7.83 |
| | 7.33 7.34 7.35 7.36 7.37 7.38 7.39 7.40 7.41 7.42 7.43 7.44 7.45 7.46 7.47 7.48 7.49 7.50 7.51 7.52 7.53 7.54 7.55 7.56 7.57 7.58 7.59 7.60 7.61 7.62 7.63 7.64 7.65 7.66 7.67 7.68 7.69 7.70 7.71 7.72 7.73 7.74 7.75 7.76 7.77 7.78 7.79 7.80 7.81 7.82 7.83 |
| Q | 7.33 7.34 7.35 7.36 7.37 7.38 7.39 7.40 7.41 7.42 7.43 7.44 7.45 7.46 7.47 7.48 7.49 7.50 7.51 7.52 7.53 7.54 7.55 7.56 7.57 7.58 7.59 7.60 7.61 7.62 7.63 7.64 7.65 7.66 7.67 7.68 7.69 7.70 7.71 7.72 7.73 7.74 7.75 7.76 7.77 7.78 7.79 7.80 7.81 7.82 7.83 |
| | 7.33 7.34 7.35 7.36 7.37 7.38 7.39 7.40 7.41 7.42 7.43 7.44 7.45 7.46 7.47 7.48 7.49 7.50 7.51 7.52 7.53 7.54 7.55 7.56 7.57 7.58 7.59 7.60 7.61 7.62 7.63 7.64 7.65 7.66 7.67 7.68 7.69 7.70 7.71 7.72 7.73 7.74 7.75 7.76 7.77 7.78 7.79 7.80 7.81 7.82 7.83 |
| R | 7.33 7.34 7.35 7.36 7.37 7.38 7.39 7.40 7.41 7.42 7.43 7.44 7.45 7.46 7.47 7.48 7.49 7.50 7.51 7.52 7.53 7.54 7.55 7.56 7.57 7.58 7.59 7.60 7.61 7.62 7.63 7.64 7.65 7.66 7.67 7.68 7.69 7.70 7.71 7.72 7.73 7.74 7.75 7.76 7.77 7.78 7.79 7.80 7.81 7.82 7.83 |
| | 7.33 7.34 7.35 7.36 7.37 7.38 7.39 7.40 7.41 7.42 7.43 7.44 7.45 7.46 7.47 7.48 7.49 7.50 7.51 7.52 7.53 7.54 7.55 7.56 7.57 7.58 7.59 7.60 7.61 7.62 7.63 7.64 7.65 7.66 7.67 7.68 7.69 7.70 7.71 7.72 7.73 7.74 7.75 7.76 7.77 7.78 7.79 7.80 7.81 7.82 7.83 |
| S | 7.50 7.51 7.52 7.53 7.80 7.81 7.82 |
| | 7.50 7.51 7.52 7.53 7.80 7.81 7.82 |
| T | 7.28 7.29 7.85 7.86 |
| | 7.28 7.29 7.85 7.86 |
| U | 7.28 7.29 7.30 7.31 7.32 7.64 7.65 7.66 7.67 7.74 7.83 |
| | 7.28 7.29 7.30 7.31 7.32 7.64 7.65 7.66 7.67 7.74 7.83 |
| V | 7.27 7.28 7.29 7.30 7.31 7.32 7.64 7.65 7.66 7.73 7.84 7.85 7.86 7.92 |
| | 7.27 7.28 7.29 7.30 7.31 7.32 7.64 7.65 7.66 7.73 7.84 7.85 7.86 7.92 |
| W | 7.24 7.25 7.26 7.27 7.28 7.29 7.30 7.31 7.32 7.64 7.65 7.66 7.73 7.84 7.85 7.86 7.87 7.90 7.92 |
| | 7.24 7.25 7.26 7.27 7.28 7.29 7.30 7.31 7.32 7.64 7.65 7.66 7.73 7.84 7.85 7.86 7.87 7.90 7.92 |

| TABELA DE EQUIVALÊNCIA DE ELETRODUTOS | | |
|---------------------------------------|--------|--------|
| POLEGADAS | mm/PVC | mm/ACO |
| 1/2" | 20mm | 16mm |
| 3/4" | 25mm | 20mm |
| 1" | 32mm | 25mm |
| 1.1/4" | 40mm | 32mm |
| 1.1/2" | 50mm | 40mm |
| 2" | 60mm | 50mm |
| 2.1/2" | 75mm | 65mm |
| 3" | 85mm | 80mm |
| 4" | 110mm | 100mm |

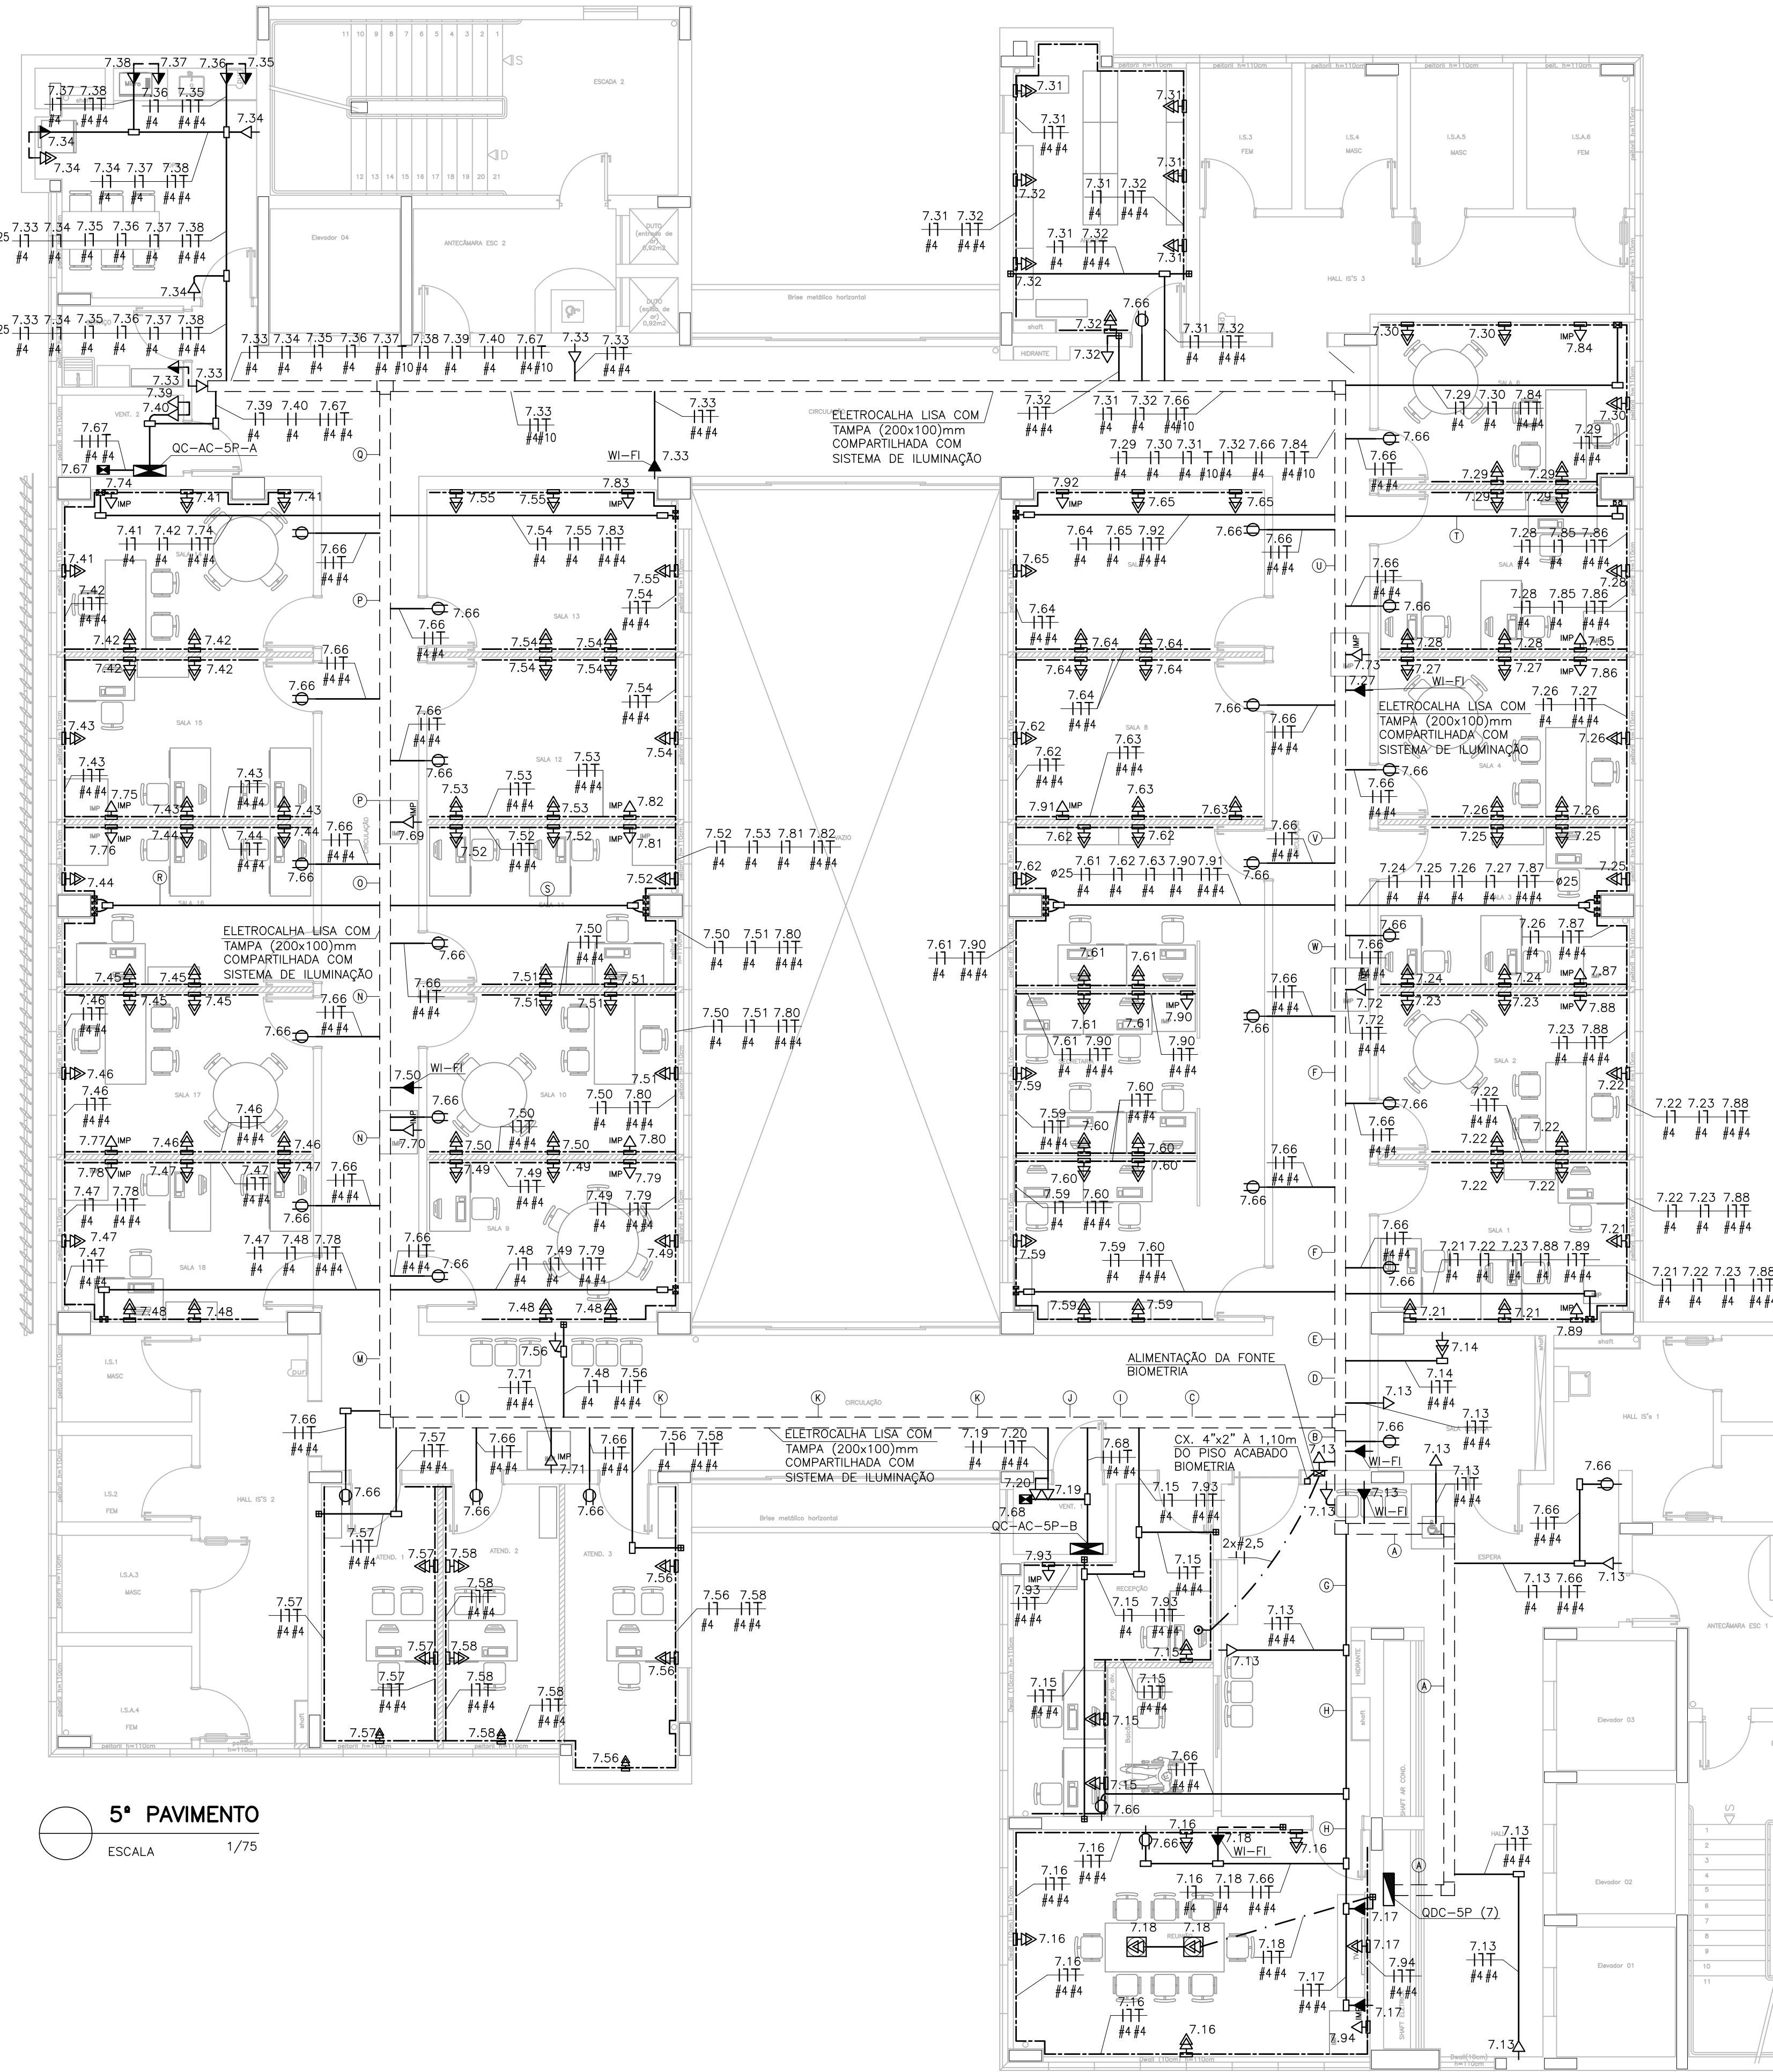

5º PAVIMENTO
ESCALA 1/75

— PARA SIMBOLOGIA VER PLANTA 14/56 E
PARA NOTAS VER PLANTA 15/56.

| | | | | |
|---|----|------------------------------------|--------------------------------|-----------------|
| EXE | 00 | PROJETO EXECUTIVO – LICITAÇÃO OBRA | EFICÁCIA | 31/07/20 |
| REVCOMP | 04 | REVISÃO EXECUTIVO – REF EXE 4 | EFICÁCIA | 15/07/20 |
| REVCOMP | 03 | REVISÃO EXECUTIVO – REF EXE 3 | EFICÁCIA | 29/06/20 |
| REVCOMP | 02 | REVISÃO EXECUTIVO – REF EXE 2 | EFICÁCIA | 05/06/20 |
| REVCOMP | 01 | REVISÃO EXECUTIVO – REF EXE 1 | EFICÁCIA | 21/04/20 |
| REVCOMP | 00 | INICIAL EXECUTIVO | EFICÁCIA | 21/02/20 |
| ANT | 01 | REVISÃO ANTEPROJETO | EFICÁCIA | 13/01/20 |
| ANT | 00 | EMISSION INICIAL ANTEPROJETO | EFICÁCIA | 22/11/19 |
| | | DESCRIÇÃO | DESENHO | DATA |
| REVISÕES | | | | |
| MINISTÉRIO PÚBLICO DO ESTADO DE MINAS GERAIS SEDE DAS PROMOTORIAS DE JUSTIÇA DE JUIZ DE FORA | | | | |
| ENDEREÇO: RUA JOSÉ CAUL AHOAGI, LOTE F, BAIXADA DO PARAIBUNA | | | ÁREA TERRENO: 2.996,30m² | |
| | | | ÁREA CONSTRUÍDA: 7.266,36m² | |
| PROPRIETÁRIO: | | | CNPJ: 20.971.057/0001-45 | |
| PROCURADORIA GERAL DE JUSTIÇA DO ESTADO DE MINAS GERAIS | | | | |
| PROJETO EXECUTIVO DE INSTALAÇÕES ELÉTRICAS | | | | |
| EMPRESA: | | | CNPJ: 06.301.115/0001-00 | |
| ENGENHEIRO FABRICIO SILVA LIMA CREA: 80.082/D–MG EFICÁCIA PROJETOS E CONSULTORIA LTDA | | | | |
| RESPONSÁVEL TÉCNICO: | | | CREA: | |
| RAPHAEL SERNIZON FRANÇA | | | 187.701/D–MG | |
| FÁBIO JOSÉ MACIEL DE OLIVEIRA | | | 117.192/D–MG | |
| CONTEÚDO: TOMADAS DE USO ESPECÍFICO – 5º PAVIMENTO | | | DATA: 31/07/20 | FOLHA: 19/56 |
| | | | ESCALA: INDICADA | |