



PARA MAIORES QUANTIDADES DE TUBULAÇÃO, CONSIDERAR OS AFASTAMENTOS INDICADOS E DIMENSIONAR A VALA CONFORME NECESSÁRIO.  
\* Cotas em Milímetros

**D12** ELETRODUTOS ENTERRADOS PARA PISOS COM TRÂNSITO DE VEÍCULOS  
SEM ESCALA

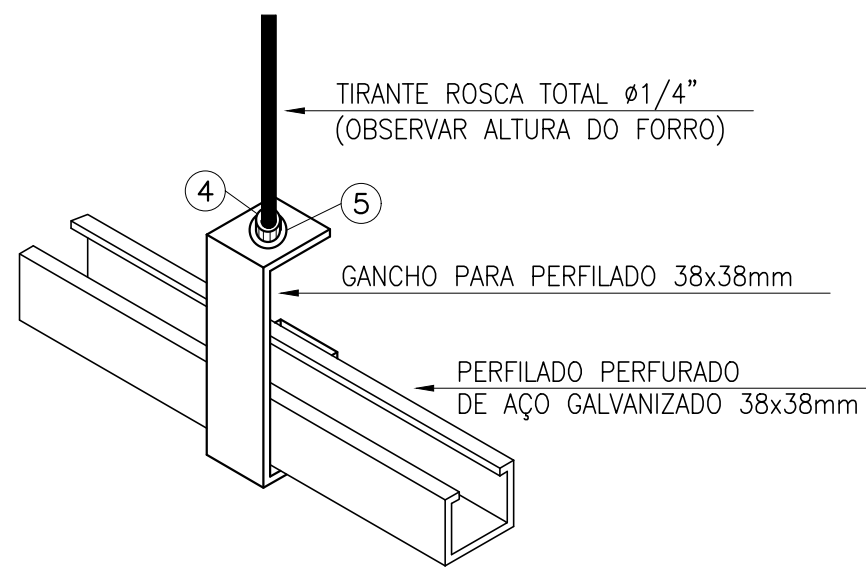


- 1-TALA 1 FURO
- 2-TIRANTE
- 3-CHUMBADOR COM ROSCA INTERNA
- 4-PORCA SEXTAVADA Ø1/4"
- 5-ARRUELA LISA Ø1/4"


**D14** FIXAÇÃO DE PERFILADOS PENDENTES  
SEM ESCALA

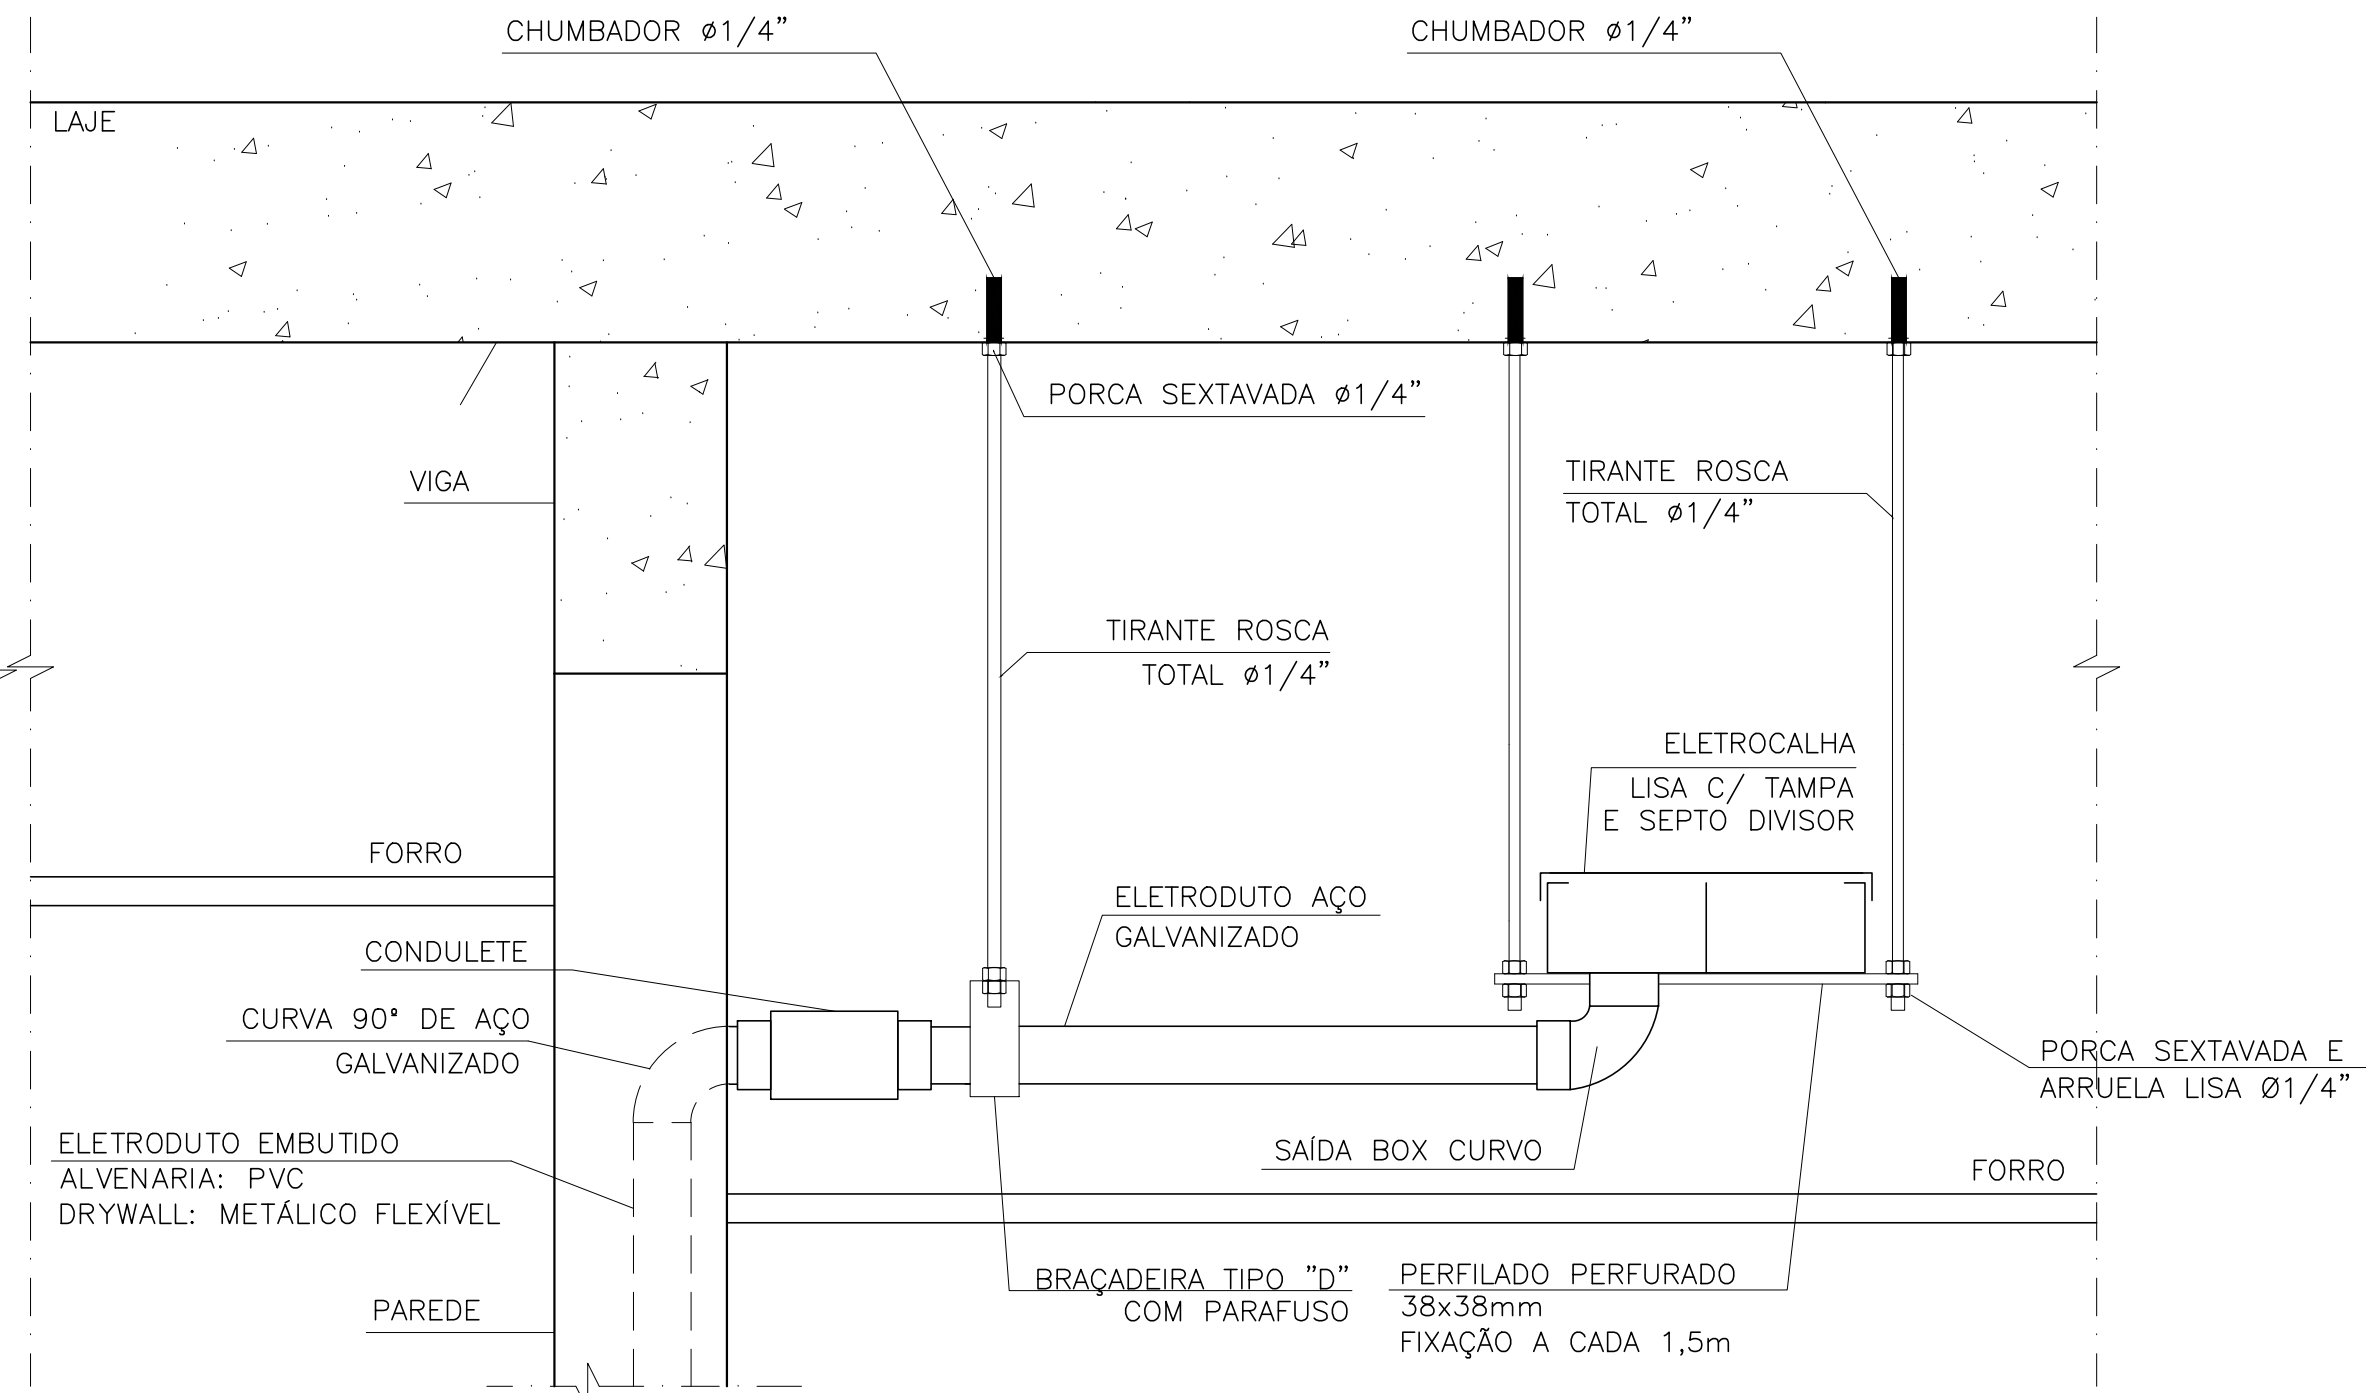


**D17** DERIVAÇÃO DE ELETROCALHA PARA ELETRODUTO INSTALADO EMBUTIDO EM PAREDE  
SEM ESCALA

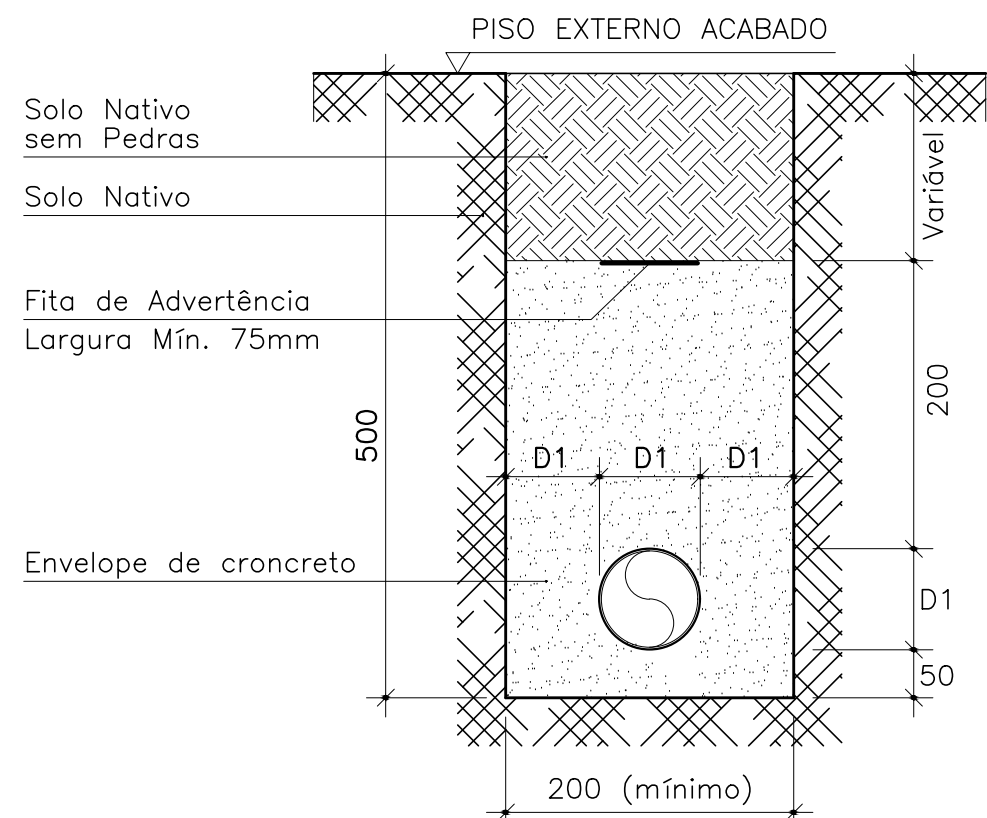



**D13** ELETRODUTOS ENTERRADOS PARA PISOS SEM TRÂNSITO DE VEÍCULOS  
SEM ESCALA

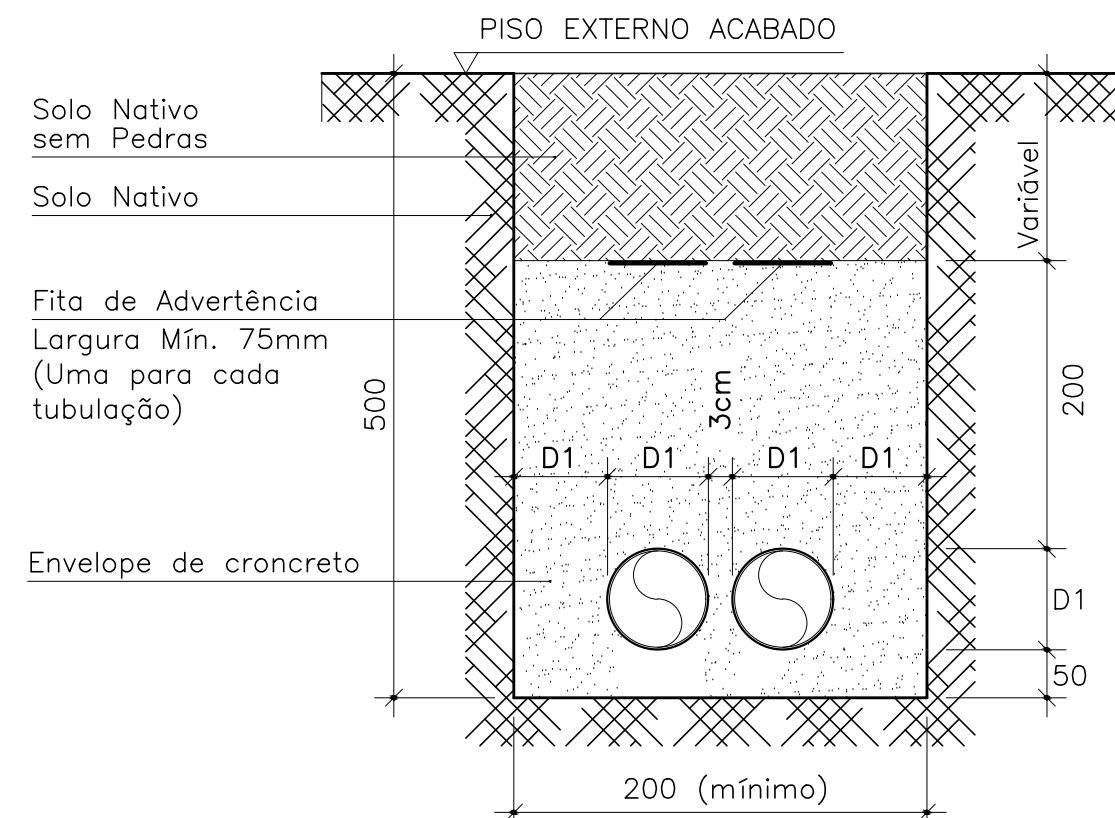




**D16** DERIVAÇÃO DE ELETROCALHA PARA ELETRODUTO INSTALADO APARENTE NO ENTREFORRO  
SEM ESCALA

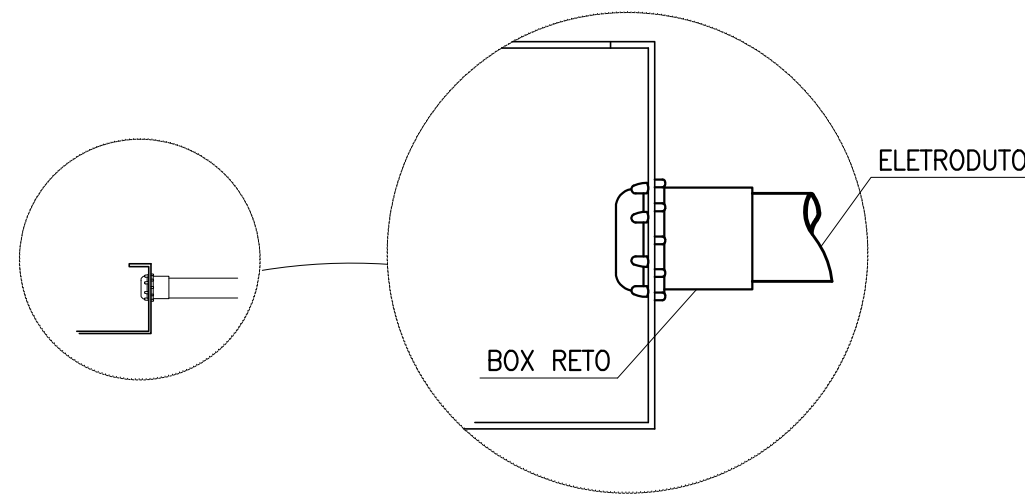

**D15** LIGAÇÃO DE ELETRODUTOS A ELETROCALHAS  
SEM ESCALA

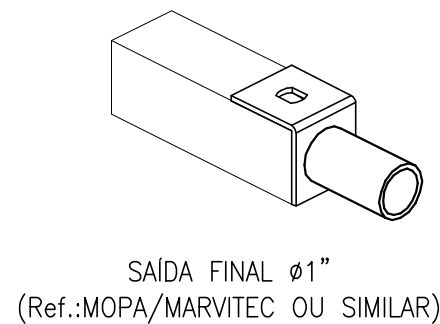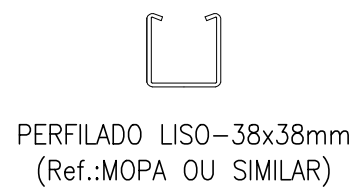

**D18** ACESSÓRIOS PARA PERFILADOS  
SEM ESCALA

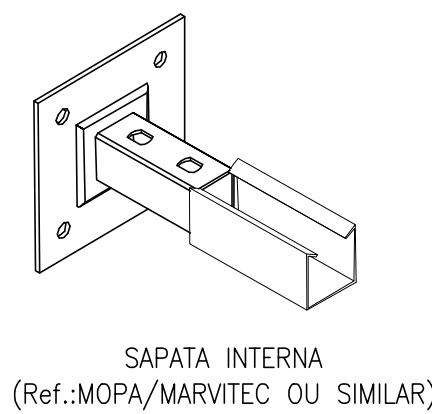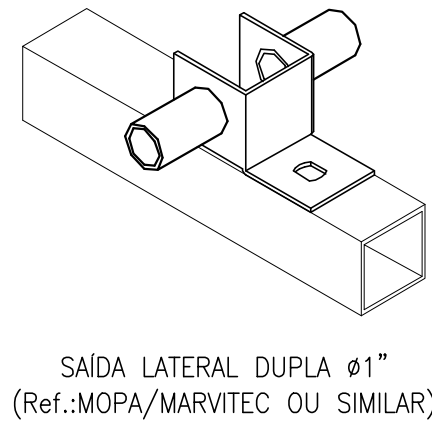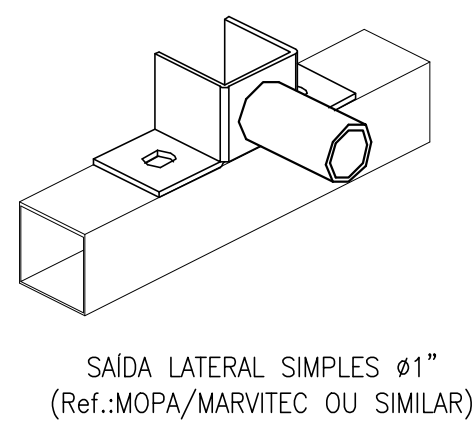

EXE	00	PROJETO EXECUTIVO – LICITAÇÃO OBRA	EFICÁCIA	31/07/20
REVCOMP	04	REVISÃO EXECUTIVO – REF EXE 4	EFICÁCIA	15/07/20
REVCOMP	03	REVISÃO EXECUTIVO – REF EXE 3	EFICÁCIA	29/06/20
REVCOMP	02	REVISÃO EXECUTIVO – REF EXE 2	EFICÁCIA	05/06/20
REVCOMP	01	REVISÃO EXECUTIVO – REF EXE 1	EFICÁCIA	21/04/20
REVCOMP	00	INICIAL EXECUTIVO	EFICÁCIA	21/02/20
ANT	01	REVISÃO ANTEPROJETO	EFICÁCIA	13/01/20
ANT	00	EMISSION INICIAL ANTEPROJETO	EFICÁCIA	22/11/19
		DESCRIÇÃO	DESENHO	DATA

MINISTÉRIO PÚBLICO DO ESTADO DE MINAS GERAIS  
SEDE DAS PROMOTORIAS DE JUSTIÇA DE JUIZ DE FORA

ENDEREÇO:	ÁREA TERRENO:
RUA JOSÉ CALIL AHOUGI, LOTE F, BAIXADA DO PARAIBUNA	2.996,30m²
PROPRIETÁRIO:	ÁREA CONSTRUÍDA:
	7.266,36m²
PROCURADORIA GERAL DE JUSTIÇA DO ESTADO DE MINAS GERAIS	CNPJ:
	20.971.057/0001-45

PROJETO EXECUTIVO DE INSTALAÇÕES ELÉTRICAS

EMPRESA:		CNPJ:
<div><div></div><div>EFICÁCIA E</div><div>Projeto e Consultoria</div></div>		06.301.115/0001-00
ENGENHEIRO FABRÍCIO SILVA LIMA		
CREA: 80.082/D-MG		
EFICÁCIA PROJETOS E CONSULTORIA LTDA		
RESPONSÁVEL TÉCNICO:		CREA:
RAPHAEL SERNIZON FRANÇA		187.701/D-MG
FÁBIO JOSÉ MACIEL DE OLIVEIRA		117.192/D-MG
CONTEÚDO:		DATA:
DETALHES DE MONTAGEM – DETALHES 12 A 18		31/07/20
		FOLHA:
		54/56
		ESCALA:
		INDICADA