

GLP - NOTAS GERAIS


01. TODOS OS MATERIAIS E EQUIPAMENTOS FORNECIDOS E INSTALADOS DEVERÃO ESTAR DE ACORDO COM OS REGULAMENTOS LOCAIS DE PROTEÇÃO CONTRA INCÊNDIO, DEVERÃO TAMBÉM SER OBTIDAS TODAS AS LICENÇAS APLICÁVEIS QUE SE FIZEREM NECESSÁRIAS.

02. TODOS OS EQUIPAMENTOS QUE REQUISITAM MANUTENÇÃO PERIÓDICA DEVERÃO SER FORNECIDOS DE, PELO MENOS:

- REGISTROS DE ISOLAMENTO, DE MODO A PERMITIR SUA RETIRADA SEM INTERRUPÇÕES DO FUNCIONAMENTO DOS DEMAIS EQUIPAMENTOS.

- CONEXÕES DESMONTÁVEIS (PLANOS OU UNIDÉS), DE MODO A PERMITIR A RETIRADA DE QUALQUER EQUIPAMENTO SEM NECESSIDADE DE CORTE DE TUBULAÇÕES.

03. A TUBULAÇÃO PARA O SISTEMA DE GLP SERÁ EM COBRE MALEÁVEL, FORNECIDA EM ROLOS, COM DIÂMETROS INDICADOS NOS DESENHOS, SEM COSTURA.

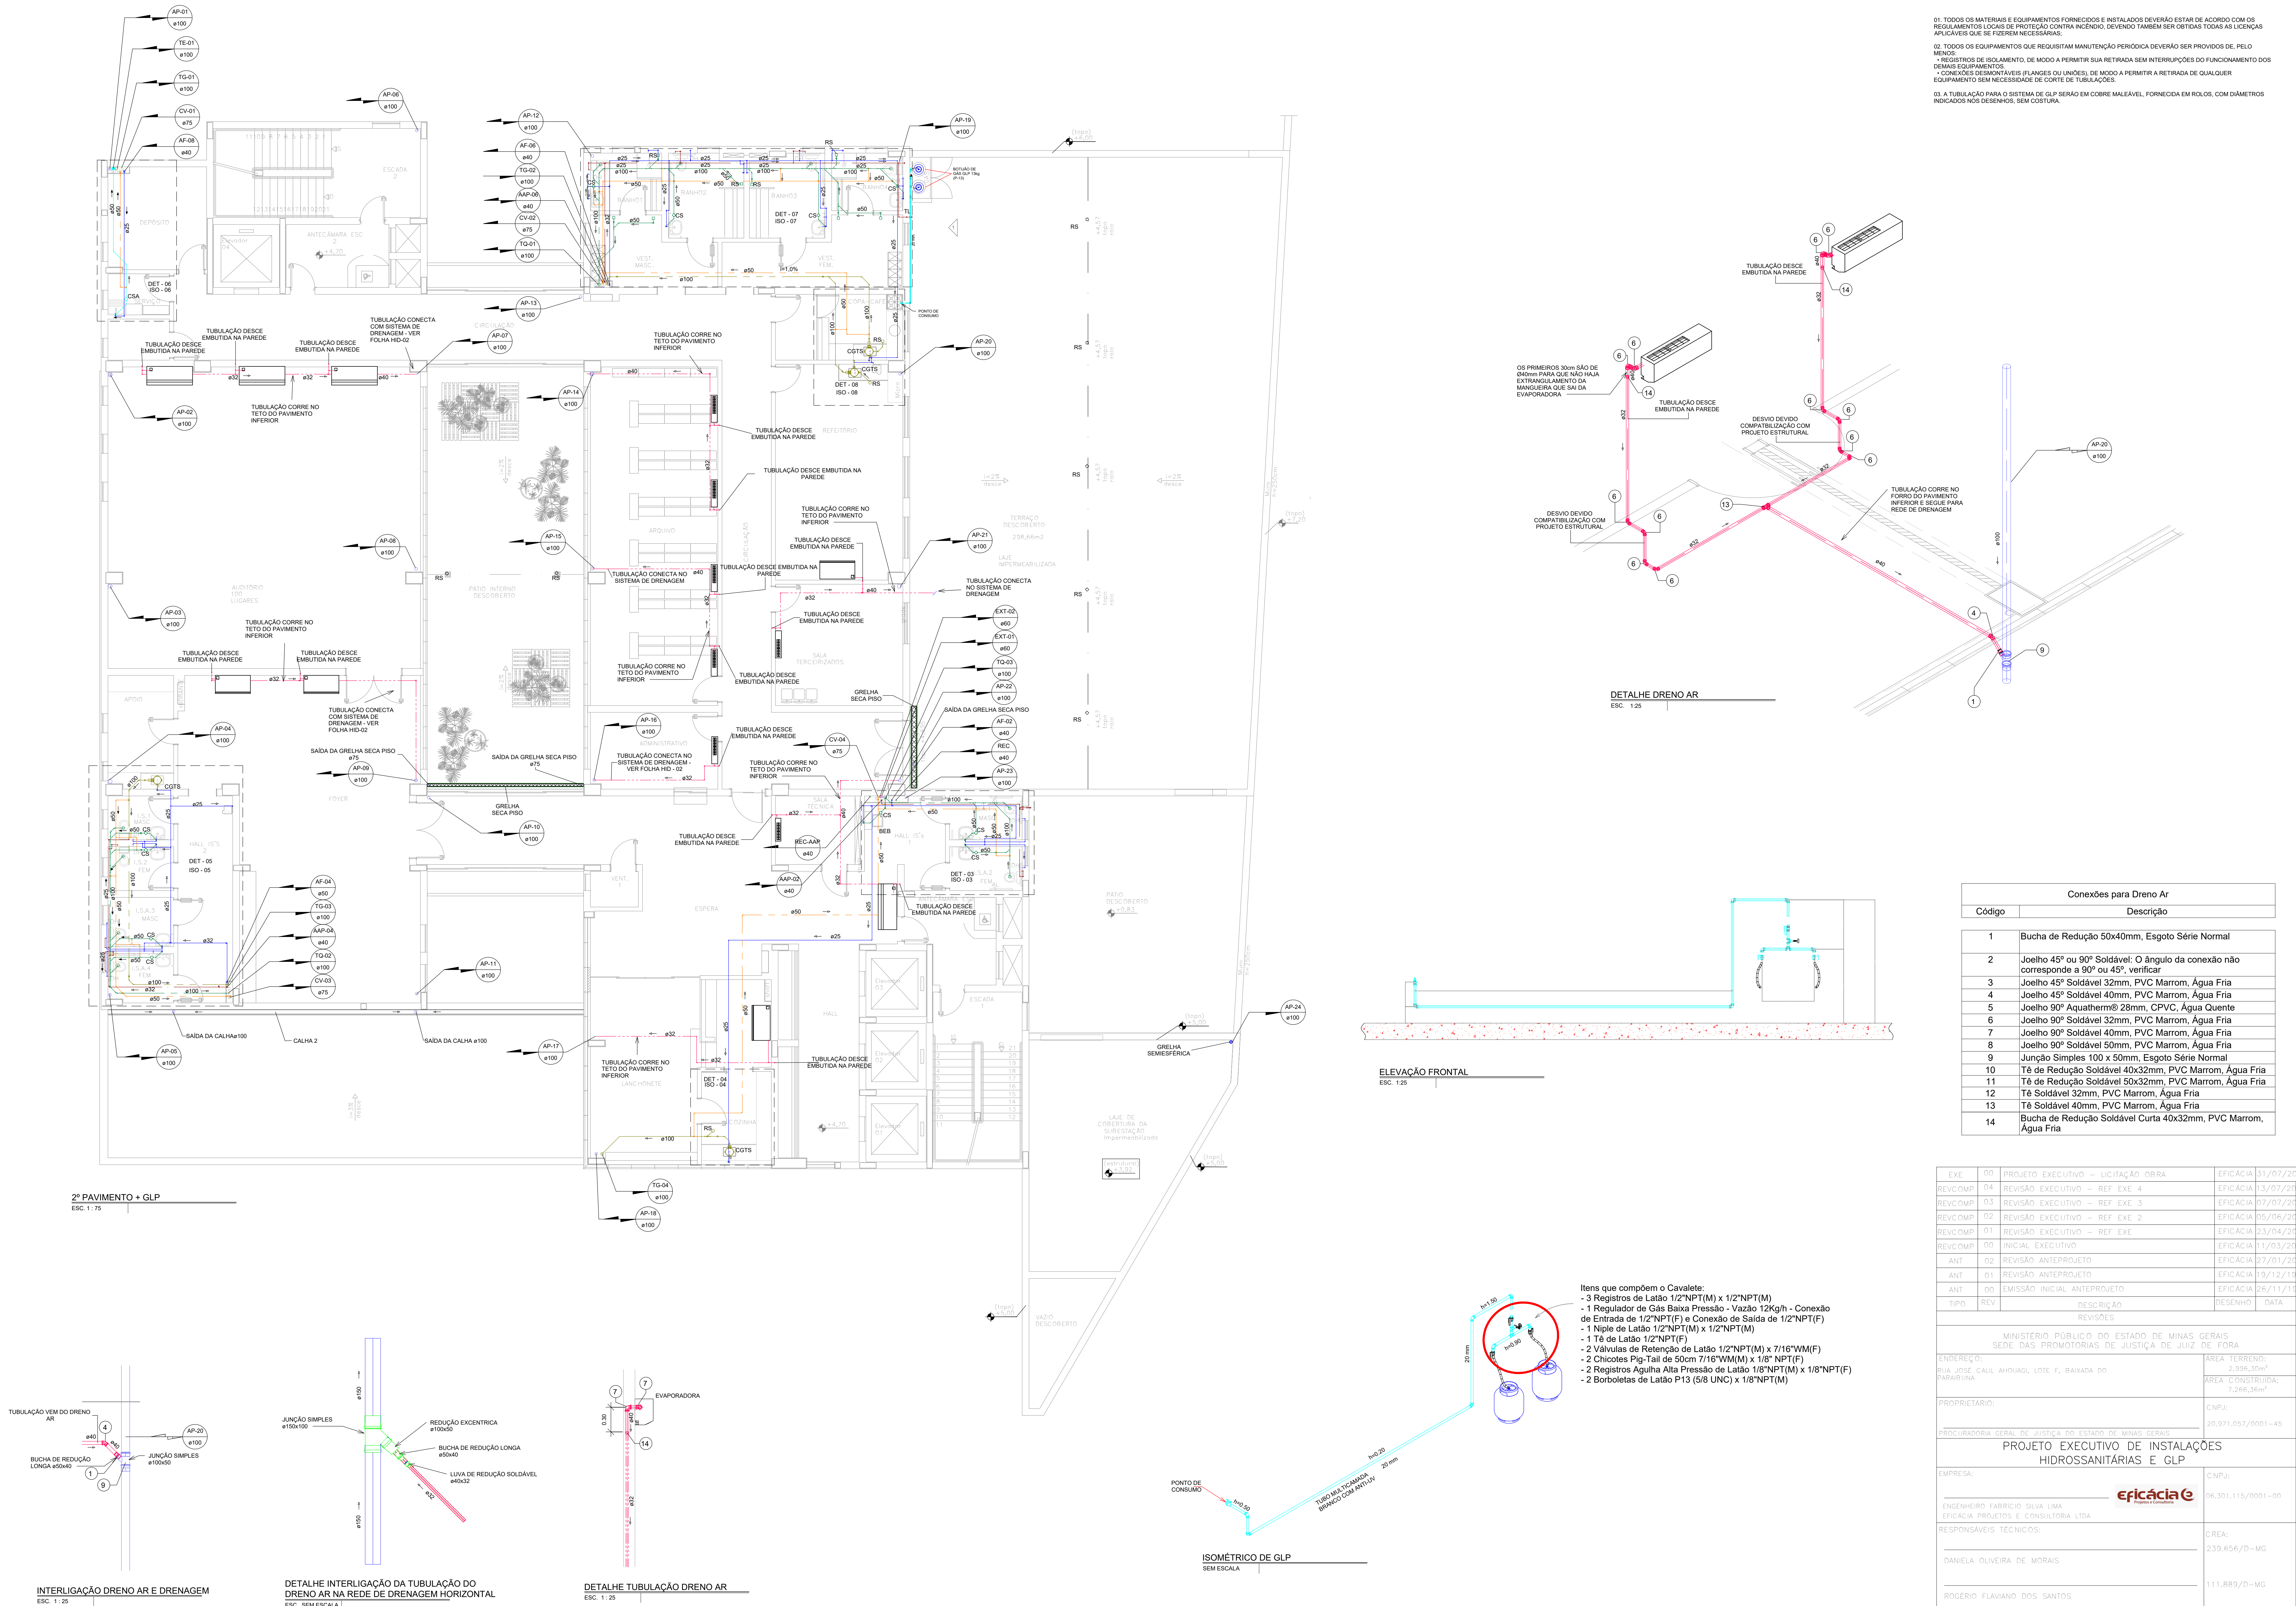

Conexões para Dreno Ar	
Código	Descrição
1	Bucha de Redução 50x40mm, Esgoto Série Normal
2	Joelho 45° ou 90° Soldável: O ângulo da conexão não corresponde a 90° ou 45°, verificar
3	Joelho 45° Soldável 32mm, PVC Marrom, Água Fria
4	Joelho 45° Soldável 40mm, PVC Marrom, Água Fria
5	Joelho 90° Aquatherm® 28mm, CPVC, Água Quente
6	Joelho 90° Soldável 32mm, PVC Marrom, Água Fria
7	Joelho 90° Soldável 40mm, PVC Marrom, Água Fria
8	Joelho 90° Soldável 50mm, PVC Marrom, Água Fria
9	Junção Simples 100 x 50mm, Esgoto Série Normal
10	Tê de Redução Soldável 40x32mm, PVC Marrom, Água Fria
11	Tê de Redução Soldável 50x32mm, PVC Marrom, Água Fria
12	Tê Soldável 32mm, PVC Marrom, Água Fria
13	Tê Soldável 40mm, PVC Marrom, Água Fria
14	Bucha de Redução Soldável Curta 40x32mm, PVC Marrom, Água Fria

EXE	00	PROJETO EXECUTIVO - LICITAÇÃO ORRA	EFICÁCIA	31/07/20
REVCOMP	04	REVISÃO EXECUTIVO - REF. EXE 4	EFICÁCIA	13/07/20
REVCOMP	03	REVISÃO EXECUTIVO - REF. EXE 3	EFICÁCIA	07/07/20
REVCOMP	02	REVISÃO EXECUTIVO - REF. EXE 2	EFICÁCIA	05/06/20
REVCOMP	01	REVISÃO EXECUTIVO - REF. EXE	EFICÁCIA	23/04/20
REVCOMP	00	INICIAL EXECUTIVO	EFICÁCIA	11/03/20
ANT	02	REVISÃO ANTEPROJETO	EFICÁCIA	27/01/20
ANT	01	REVISÃO ANTEPROJETO	EFICÁCIA	19/12/19
ANT	00	EMISSÃO INICIAL ANTEPROJETO	EFICÁCIA	26/11/19
TIPO	REV	DESCRIÇÃO	DESENHO	DATA
REVISÕES				
MINISTÉRIO PÚBLICO DO ESTADO DE MINAS GERAIS SEDE DAS PROMOTORIAS DE JUSTIÇA DE JUÍZ DE FORA				
ENDEREÇO:			ÁREA TERRENO:	
RUA JOSÉ CAUL AHOIAGUI, LOTE F, BAIXADA DO PARAGUAI			2.996,35m²	
			ÁREA CONSTRUÍDA:	
			7.286,35m²	
PROPRIETÁRIO:			CNPJ:	
			20.971.057/0001-45	
PROCURADORIA GERAL DE JUSTIÇA DO ESTADO DE MINAS GERAIS				
PROJETO EXECUTIVO DE INSTALAÇÕES HIDROSSANITÁRIAS E GLP				
EMPRESA:			CNPJ:	
ENGENHEIRO FABRICIO SILVA LIMA EFICÁCIA PRODUTOS E CONSULTORIA LTDA			06.301.115/0001-00	
RESPONSÁVEIS TÉCNICOS:			CREA:	
DANIELA OLIVEIRA DE MORAIS			239.656/D-MG	
ROGERIO FLAVIANO DOS SANTOS			111.889/D-MG	
CONTEÚDO:			DATA:	FOLHA:
HIDROSSANITÁRIO - 2º PAVIMENTO, DETALHES DRENO AR E GÁS			31/07/20	04 / 30
			ESCALA:	
			INDICADA	