



DET03 - HALL IS's 1/I.S.A.1/I.S.A.2 - ESG
ESC. 1: 20

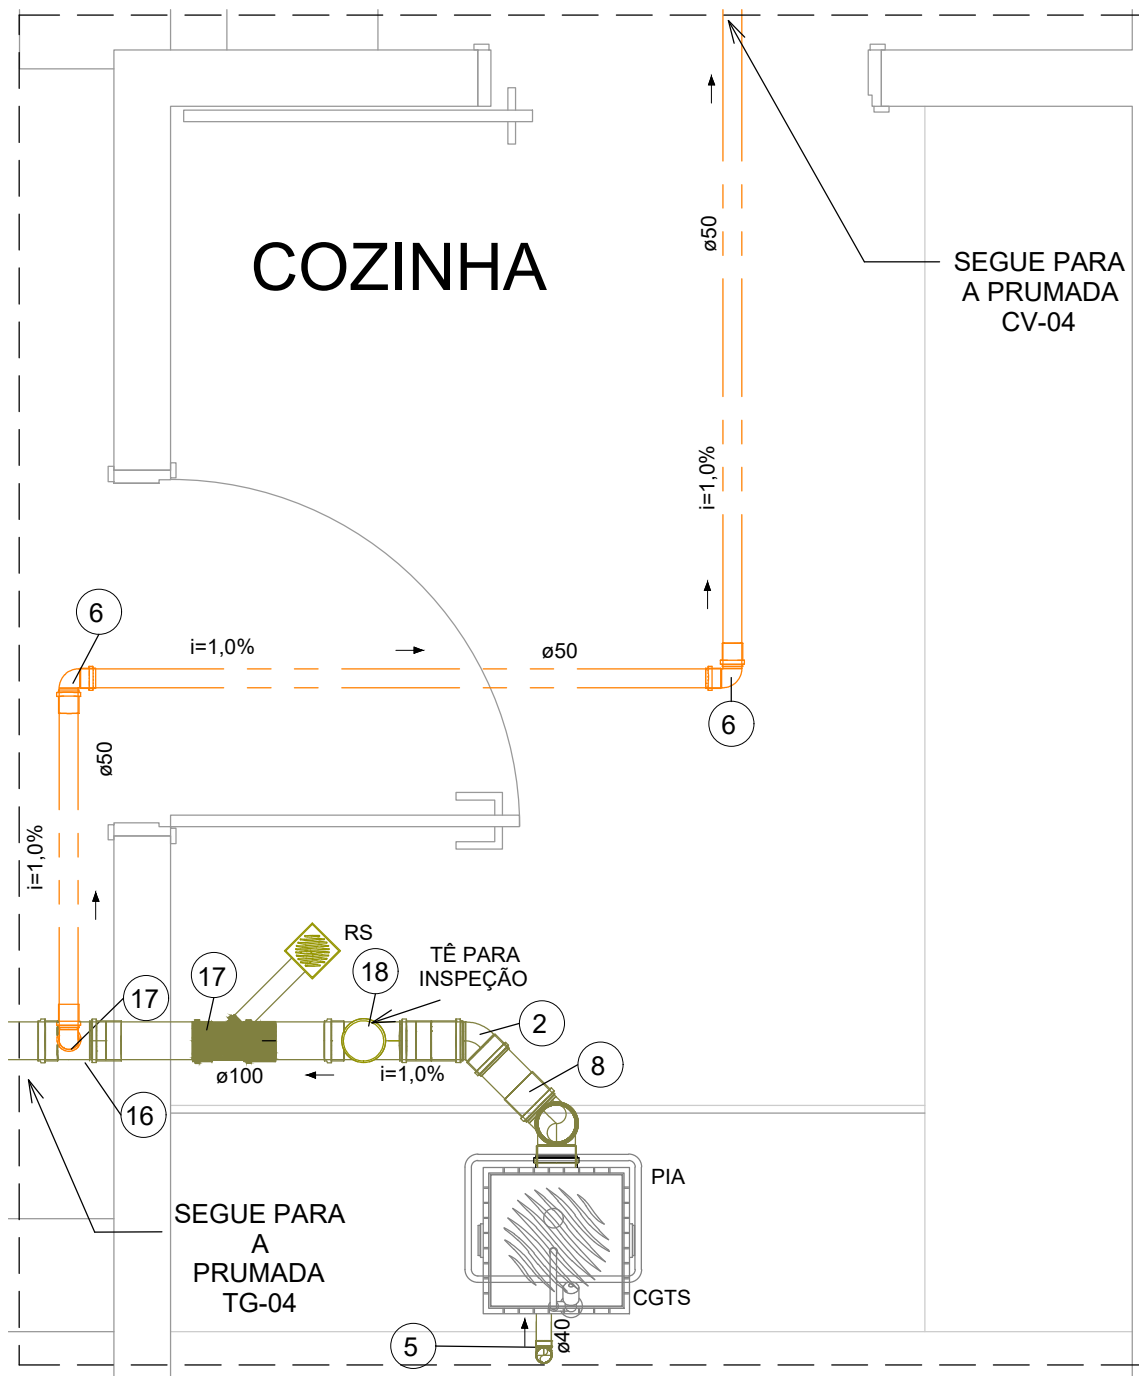

DET04 - COZINHA - ESG
ESC. 1: 20

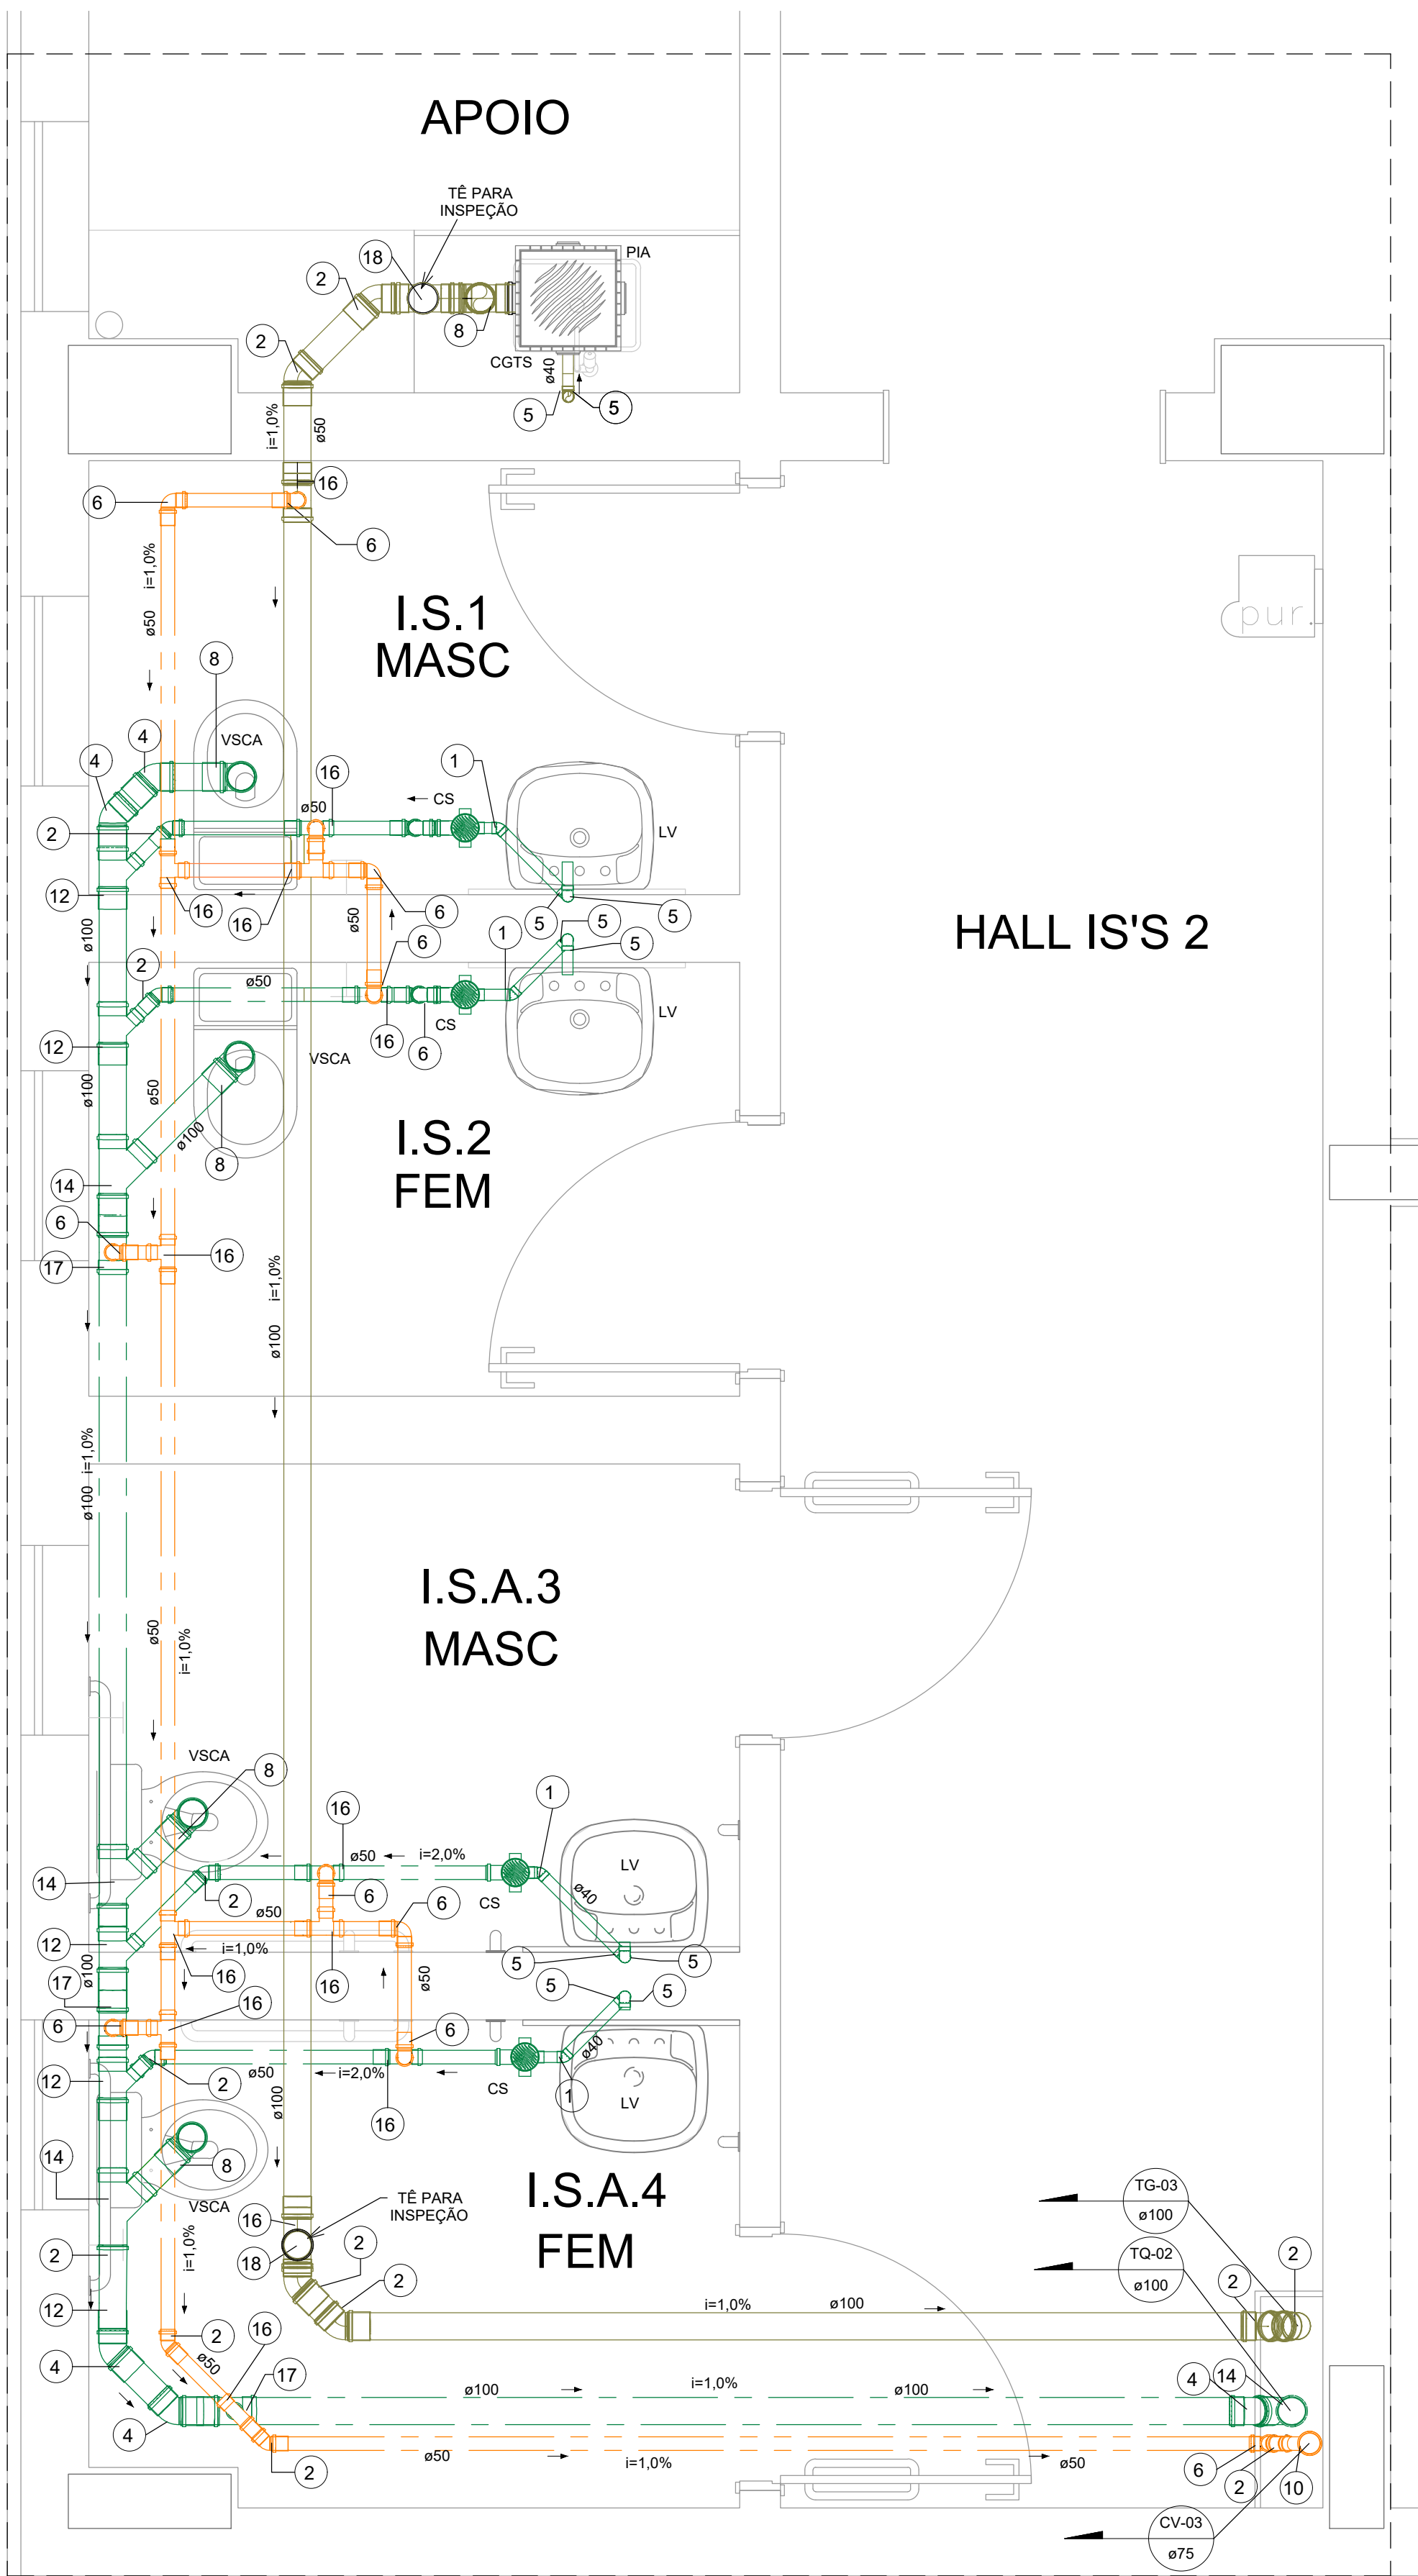

DET05 - HALL IS's
2/I.S.1/I.S.2/I.S.A.3/I.S.A.4/APOIO - ESG
ESC. 1: 20

Conexões para Esgoto	
Código	Descrição
1	Joelho 45° 40mm, Esgoto Série Normal
2	Joelho 45° 50mm, Esgoto Série Normal
3	Joelho 45° 75mm, Esgoto Série Normal
4	Joelho 45° 100mm, Esgoto Série Normal
5	Joelho 90° 40mm, Esgoto Série Normal
6	Joelho 90° 50mm, Esgoto Série Normal
7	Joelho 90° 75mm, Esgoto Série Normal
8	Joelho 90° 100mm, Esgoto Série Normal
9	Junção Simples 50 x 50mm, Esgoto Série Normal
10	Junção Simples 75 x 50mm, Esgoto Série Normal
11	Junção Simples 75 x 75mm, Esgoto Série Normal
12	Junção Simples 100 x 50mm, Esgoto Série Normal
13	Junção Simples 100 x 75mm, Esgoto Série Normal
14	Junção Simples 100 x 100mm, Esgoto Série Normal
15	Terminal de Ventilação 75mm, Esgoto Série Normal
16	Tê 50 x 50mm, Esgoto Série Normal
17	Tê 100 x 50mm, Esgoto Série Normal
18	Cap 50mm, Esgoto Série Normal

EXE	00	PROJETO EXECUTIVO – LICITAÇÃO OBRA	EFICÁCIA	31/07/20
REVCOMP	04	REVISÃO EXECUTIVO – REF EXE 4	EFICÁCIA	13/07/20
REVCOMP	03	REVISÃO EXECUTIVO – REF EXE 3	EFICÁCIA	07/07/20
REVCOMP	02	REVISÃO EXECUTIVO – REF EXE 2	EFICÁCIA	05/06/20
REVCOMP	01	REVISÃO EXECUTIVO – REF EXE	EFICÁCIA	23/04/20
REVCOMP	00	INICIAL EXECUTIVO	EFICÁCIA	11/03/20
ANT	02	REVISÃO ANTEPROJETO	EFICÁCIA	27/01/20
ANT	01	REVISÃO ANTEPROJETO	EFICÁCIA	19/12/19
ANT	00	EMISSÃO INICIAL ANTEPROJETO	EFICÁCIA	26/11/19
TIPO	REV	DESCRIÇÃO	DESENHO	DATA
REVISÕES				
MINISTÉRIO PÚBLICO DO ESTADO DE MINAS GERAIS SEDE DAS PROMOTORIAS DE JUSTIÇA DE JUIZ DE FORA				
ENDEREÇO: RUA JOSÉ CALIL AHOAGI, LOTE F, BAIXADA DO PARAIBUNA			ÁREA TERRENO: 2.996,30m² ÁREA CONSTRUÍDA: 7.266,36m²	
PROPRIETÁRIO:			CNPJ: 20.971.057/0001-45	
PROCURADORIA GERAL DE JUSTIÇA DO ESTADO DE MINAS GERAIS				
PROJETO EXECUTIVO DE INSTALAÇÕES HIDROSSANITÁRIAS E GLP				
EMPRESA: ENGENHEIRO FABRÍCIO SILVA LIMA EFICÁCIA PROJETOS E CONSULTORIA LTDA			CNPJ: 06.301.115/0001-00	
RESPONSÁVEIS TÉCNICOS: DANIELA OLIVEIRA DE MORAIS ROGÉRIO FLAVIANO DOS SANTOS			CREA: 239.656/D–MG 111.889/D–MG	
CONTEÚDO: HIDROSSANITÁRIO–DETALHES SANITÁRIOS 03/04/05 –2º PAVIMENTO			DATA: 31/07/20 ESCALA: INDICADA	FOLHA: 23 / 30