



DET06 - SERVIÇO - ESG
ESC. 1 : 20

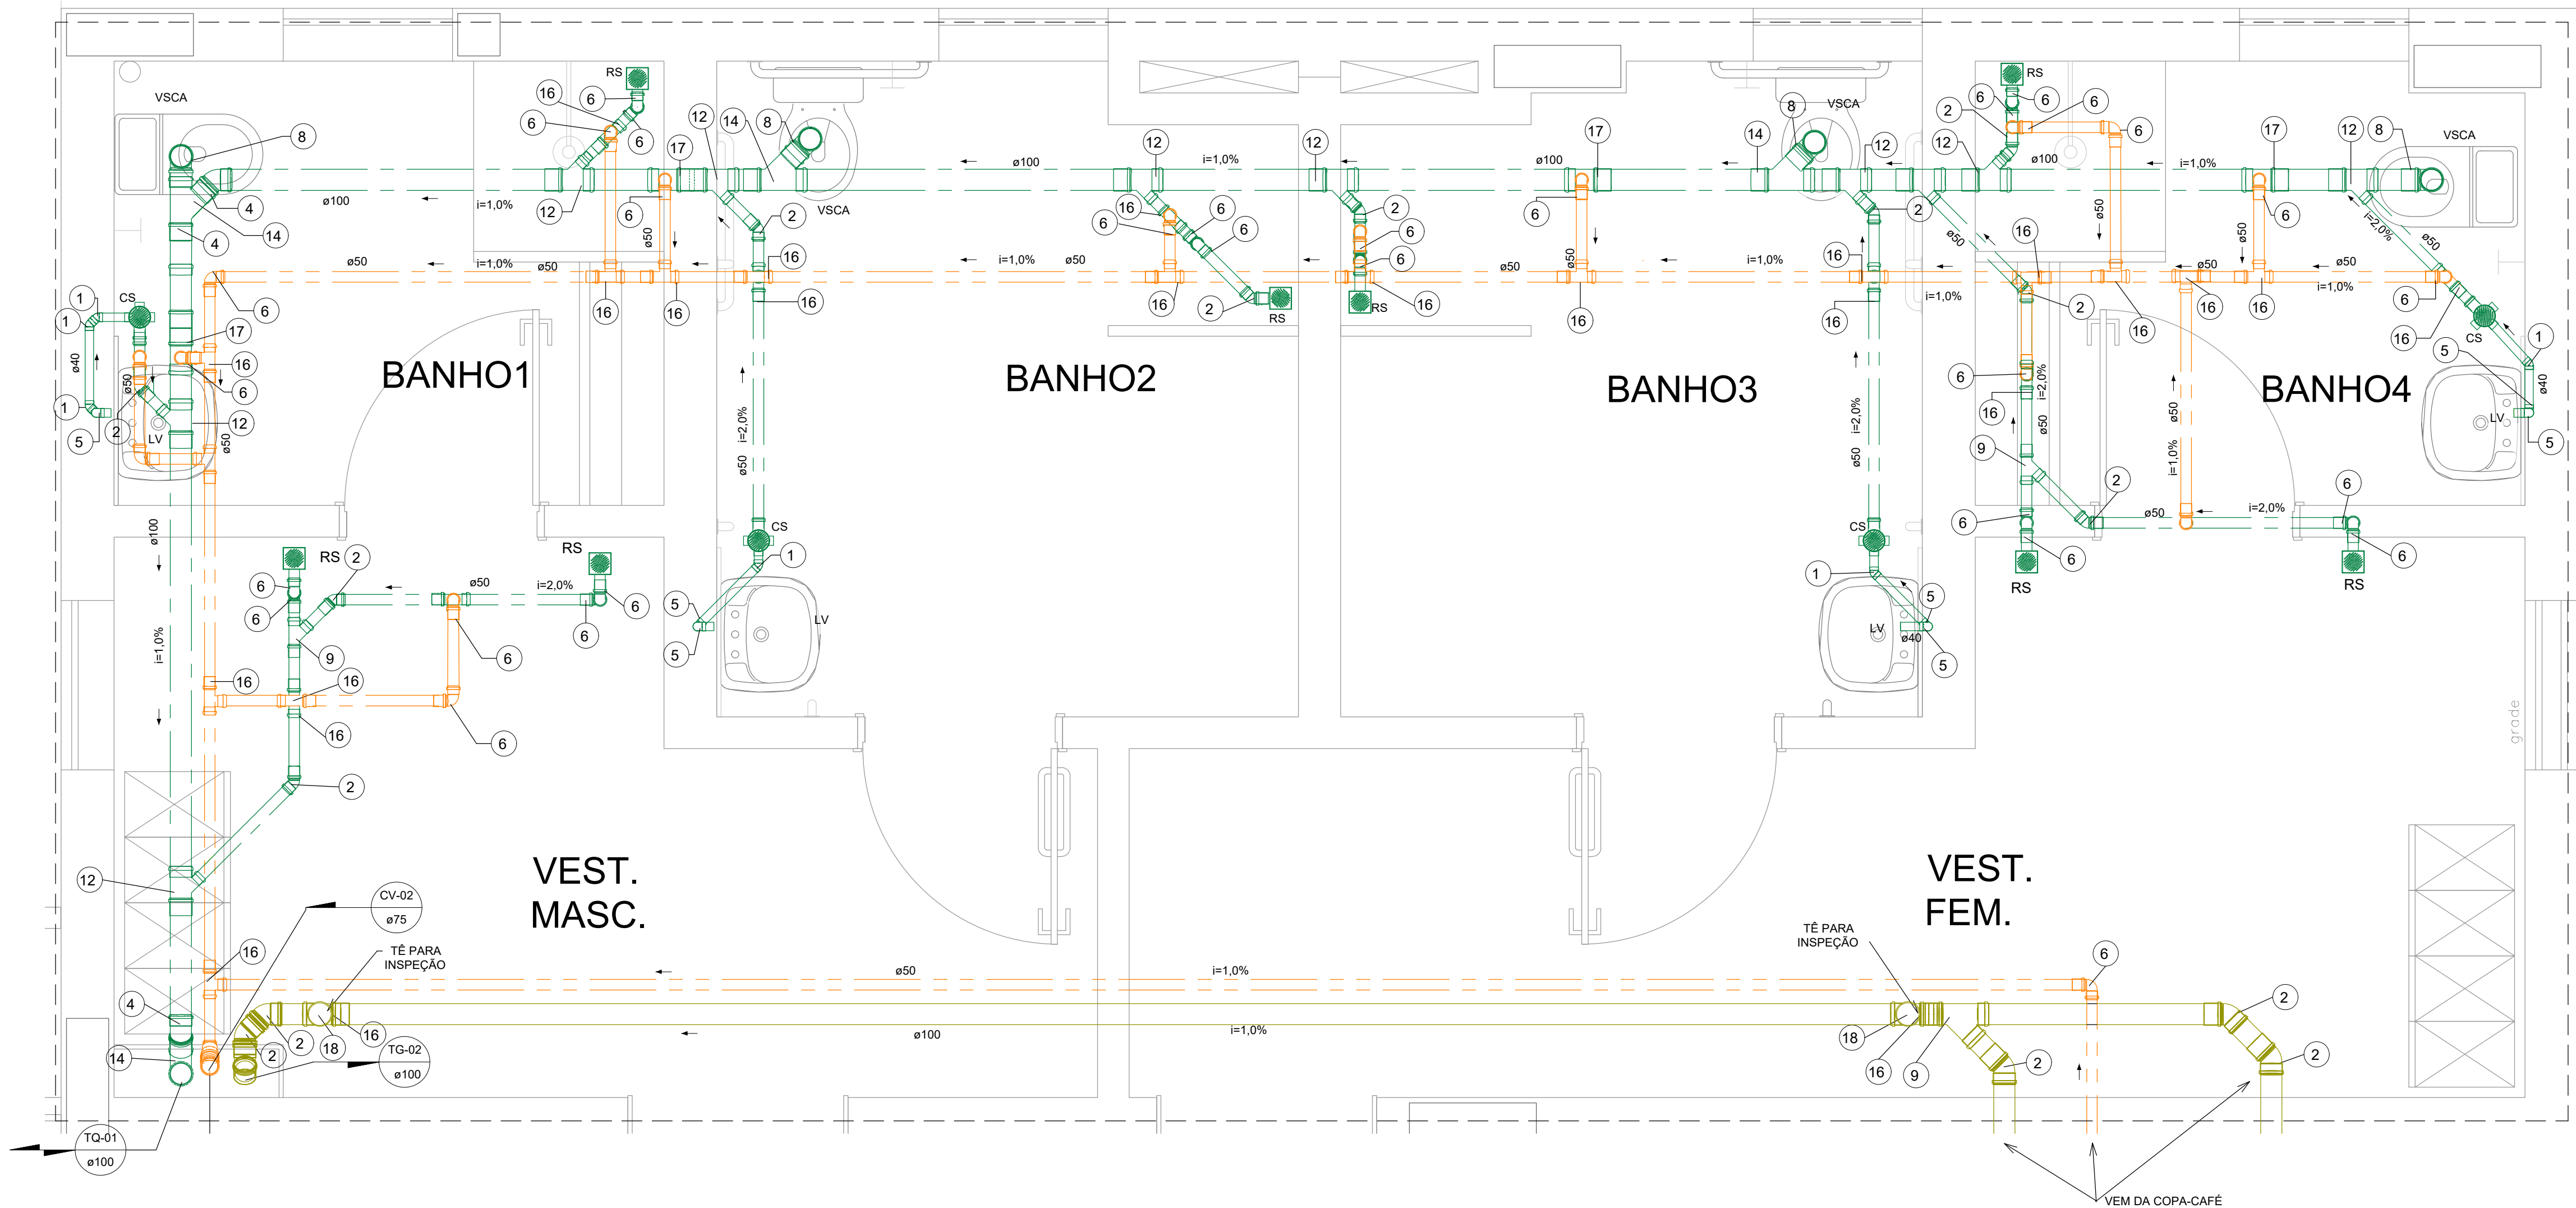

DET07 - VEST MASC/VEST FEM - ESG
ESC. 1 : 20

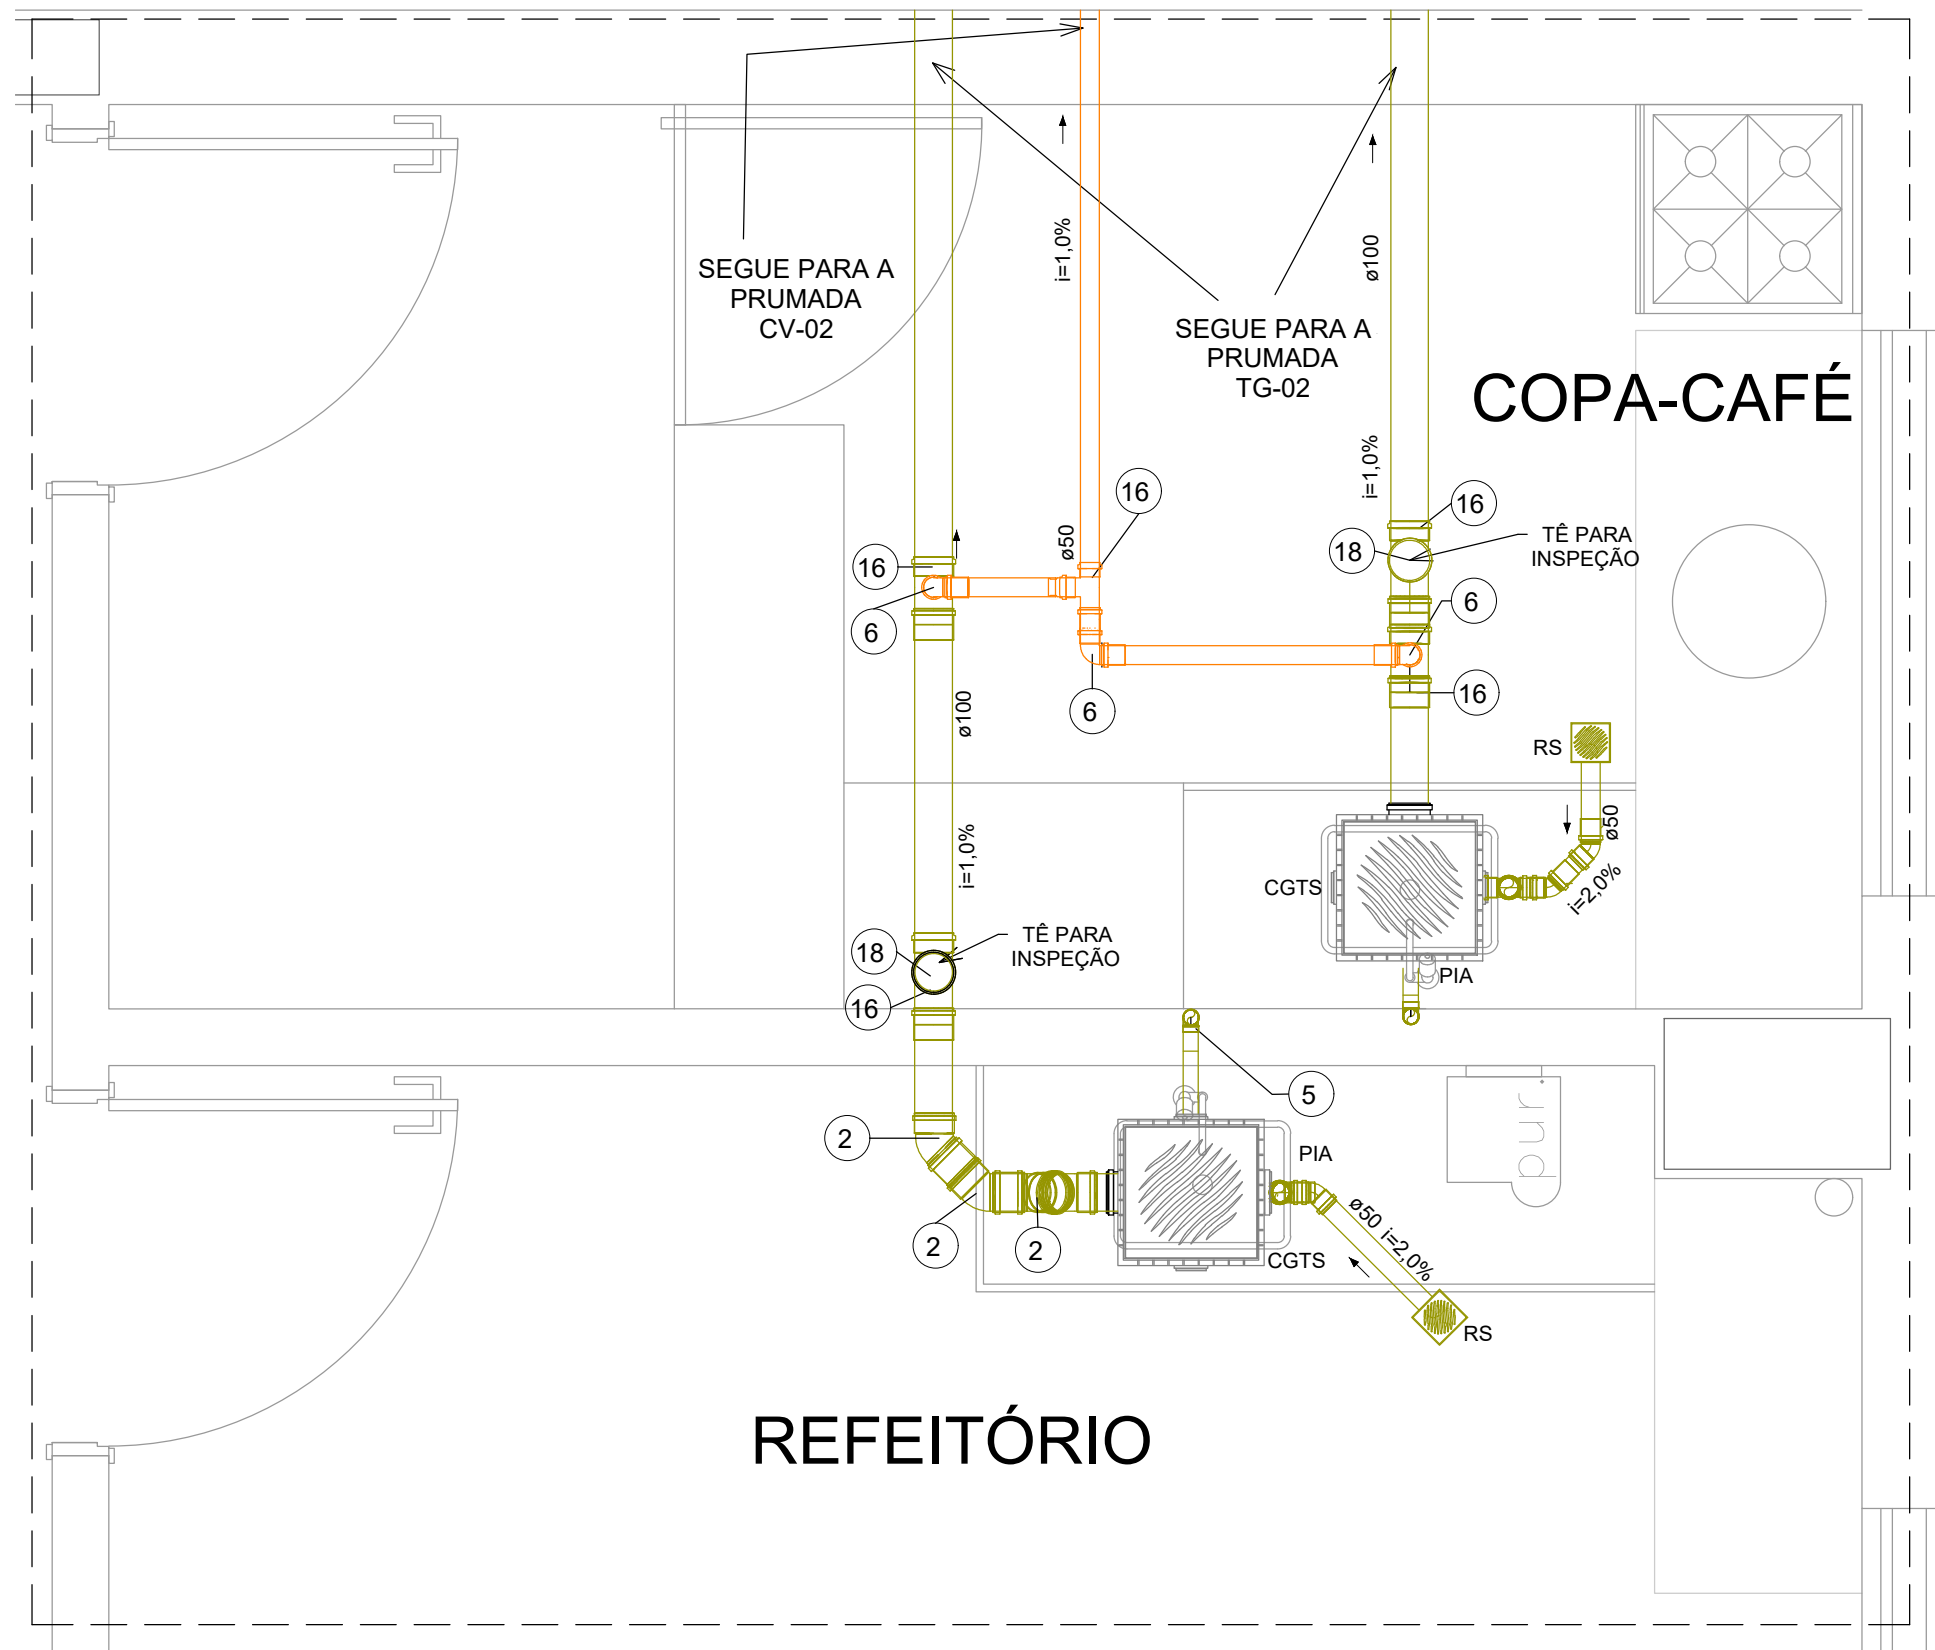

DET08 - COPA/ REFEITÓRIO - ESG
ESC. 1 : 20

Conexões para Esgoto	
Código	Descrição
1	Joelho 45° 40mm, Esgoto Série Normal
2	Joelho 45° 50mm, Esgoto Série Normal
3	Joelho 45° 75mm, Esgoto Série Normal
4	Joelho 45° 100mm, Esgoto Série Normal
5	Joelho 90° 40mm, Esgoto Série Normal
6	Joelho 90° 50mm, Esgoto Série Normal
7	Joelho 90° 75mm, Esgoto Série Normal
8	Joelho 90° 100mm, Esgoto Série Normal
9	Junção Simples 50 x 50mm, Esgoto Série Normal
10	Junção Simples 75 x 50mm, Esgoto Série Normal
11	Junção Simples 75 x 75mm, Esgoto Série Normal
12	Junção Simples 100 x 50mm, Esgoto Série Normal
13	Junção Simples 100 x 75mm, Esgoto Série Normal
14	Junção Simples 100 x 100mm, Esgoto Série Normal
15	Terminal de Ventilação 75mm, Esgoto Série Normal
16	Tê 50 x 50mm, Esgoto Série Normal
17	Tê 100 x 50mm, Esgoto Série Normal
18	Cap 50mm, Esgoto Série Normal

EXE	00	PROJETO EXECUTIVO – LICITAÇÃO OBRA		EFICÁCIA	31/07/20
REVCOMP	04	REVISÃO EXECUTIVO – REF EXE 4		EFICÁCIA	13/07/20
REVCOMP	03	REVISÃO EXECUTIVO – REF EXE 3		EFICÁCIA	07/07/20
REVCOMP	02	REVISÃO EXECUTIVO – REF EXE 2		EFICÁCIA	05/06/20
REVCOMP	01	REVISÃO EXECUTIVO – REF EXE		EFICÁCIA	23/04/20
REVCOMP	00	INICIAL EXECUTIVO		EFICÁCIA	11/03/20
ANT	02	REVISÃO ANTEPROJETO		EFICÁCIA	27/01/20
ANT	01	REVISÃO ANTEPROJETO		EFICÁCIA	19/12/19
ANT	00	EMISSIONAL INICIAL ANTEPROJETO		EFICÁCIA	26/11/19
TIPO	REV	DESCRIÇÃO		DESENHO	DATA
REVISÕES					
MINISTÉRIO PÚBLICO DO ESTADO DE MINAS GERAIS SEDE DAS PROMOTORIAS DE JUSTIÇA DE JUIZ DE FORA					
ENDEREÇO: RUA JOSÉ CALIL AHOAGI, LOTE F, BAIXADA DO PARAIBUNA				ÁREA TERRENO: 2.996,30m²	
				ÁREA CONSTRUÍDA: 7.266,36m²	
PROPRIETÁRIO: PROCURADORIA GERAL DE JUSTIÇA DO ESTADO DE MINAS GERAIS				CNPJ: 20.971.057/0001-45	
PROJETO EXECUTIVO DE INSTALAÇÕES HIDROSSANITÁRIAS E GLP					
EMPRESA: ENGENHEIRO FABRICIO SILVA LIMA EFICÁCIA PROJETOS E CONSULTORIA LTDA				CNPJ: 06.301.115/0001-00	
RESPONSÁVEIS TÉCNICOS: DANIELA OLIVEIRA DE MORAIS ROGÉRIO FLAVIANO DOS SANTOS				CREA: 239.656/D-MG	
				111.889/D-MG	
CONTEÚDO: HIDROSSANITÁRIO – DETALHES SANITÁRIOS 06/07/08				DATA: 31/07/20	FOLHA: 24 / 30
				ESCALA: INDICADA	