

NOTAS GERAIS

01. TODAS AS GRELHAS DEVERÃO SER EM ALUMÍNIO ANODIZADO E EQUIPADAS COM REGISTRO;
02. É NECESSÁRIO EFETUAR TAB (TESTE, AJUSTE E BALANCEAMENTO) DO SISTEMA;
03. TODAS AS ABERTURAS NA ALVENARIA E/OU LAJES DEVERÃO SER FECHADAS E IMPERMEABILIZADAS CONFORME O PROJETO DE ARQUITETURA;
04. PARA CONFEÇÃO DOS DUTOS CONSULTAR NORMA TÉCNICA ABNT NBR 16401-1:2008 – INSTALAÇÕES DE AR-CONDICIONADO – SISTEMAS CENTRAIS E UNITÁRIOS – PARTE 1: PROJETOS DAS INSTALAÇÕES;
05. PARA TODAS AS UNIDADES EVAPORADORAS É NECESSÁRIO PONTO PARA DRENO;
06. A DRENAGEM SERÁ POR GRAVIDADE. UTILIZANDO TUBOS COM DIÂMETRO DE NO MÍNIMO 1.1/2" NOS 50 cm INICIAIS, E ISOLADOS COM POLIETILENO EXPANDIDO NO MÍNIMO 1 cm DE ESPESURA;
07. AS CONDENSADORAS DEVERÃO SER MONTADAS SOBRE BASES DE CONCRETO E CALÇOS EM BORRACHA NEOPRENE OU AMORTECEDOR DE VIBRAÇÃO;
08. MANTER AS DISTÂNCIAS MÍNIMAS EXIGIDAS PELO FABRICANTE ENTRE AS UNIDADES EXTERNAS PARA MANUTENÇÃO, DESCARGA E ADMISSÃO DE AR;
09. OS CONDICIONADORES DE AR DEVERÃO OPERAR SOMENTE COM O GÁS REFRIGERANTE ECOLÓGICO R-410A;
10. COTAS DOS DUTOS EM CENTÍMETROS, DAS TUBULAÇÕES DE COBRE EM POLEGADAS.


TAGS / SIGLAS

UE-X-YY
UE - UNIDADE EVAPORADORA
X - LETRA DA UC
YY - NUMERAÇÃO DA UE

UC-X
UC - UNIDADE CONDENSADORA
X - LETRA DA UC

GV-NN-MM
GV - CABINETE DE VENTILAÇÃO
NN - NÚMERO PAVIMENTO
MM - NUMERAÇÃO DO GV

	TUBULAÇÃO FRIGORÍGENA LL
	TUBULAÇÃO FRIGORÍGENA LS
	REDE DE DUTOS DE INSUFLEMENTO
	EQUIPAMENTO DE CLIMATIZAÇÃO E INSUFLEMENTO

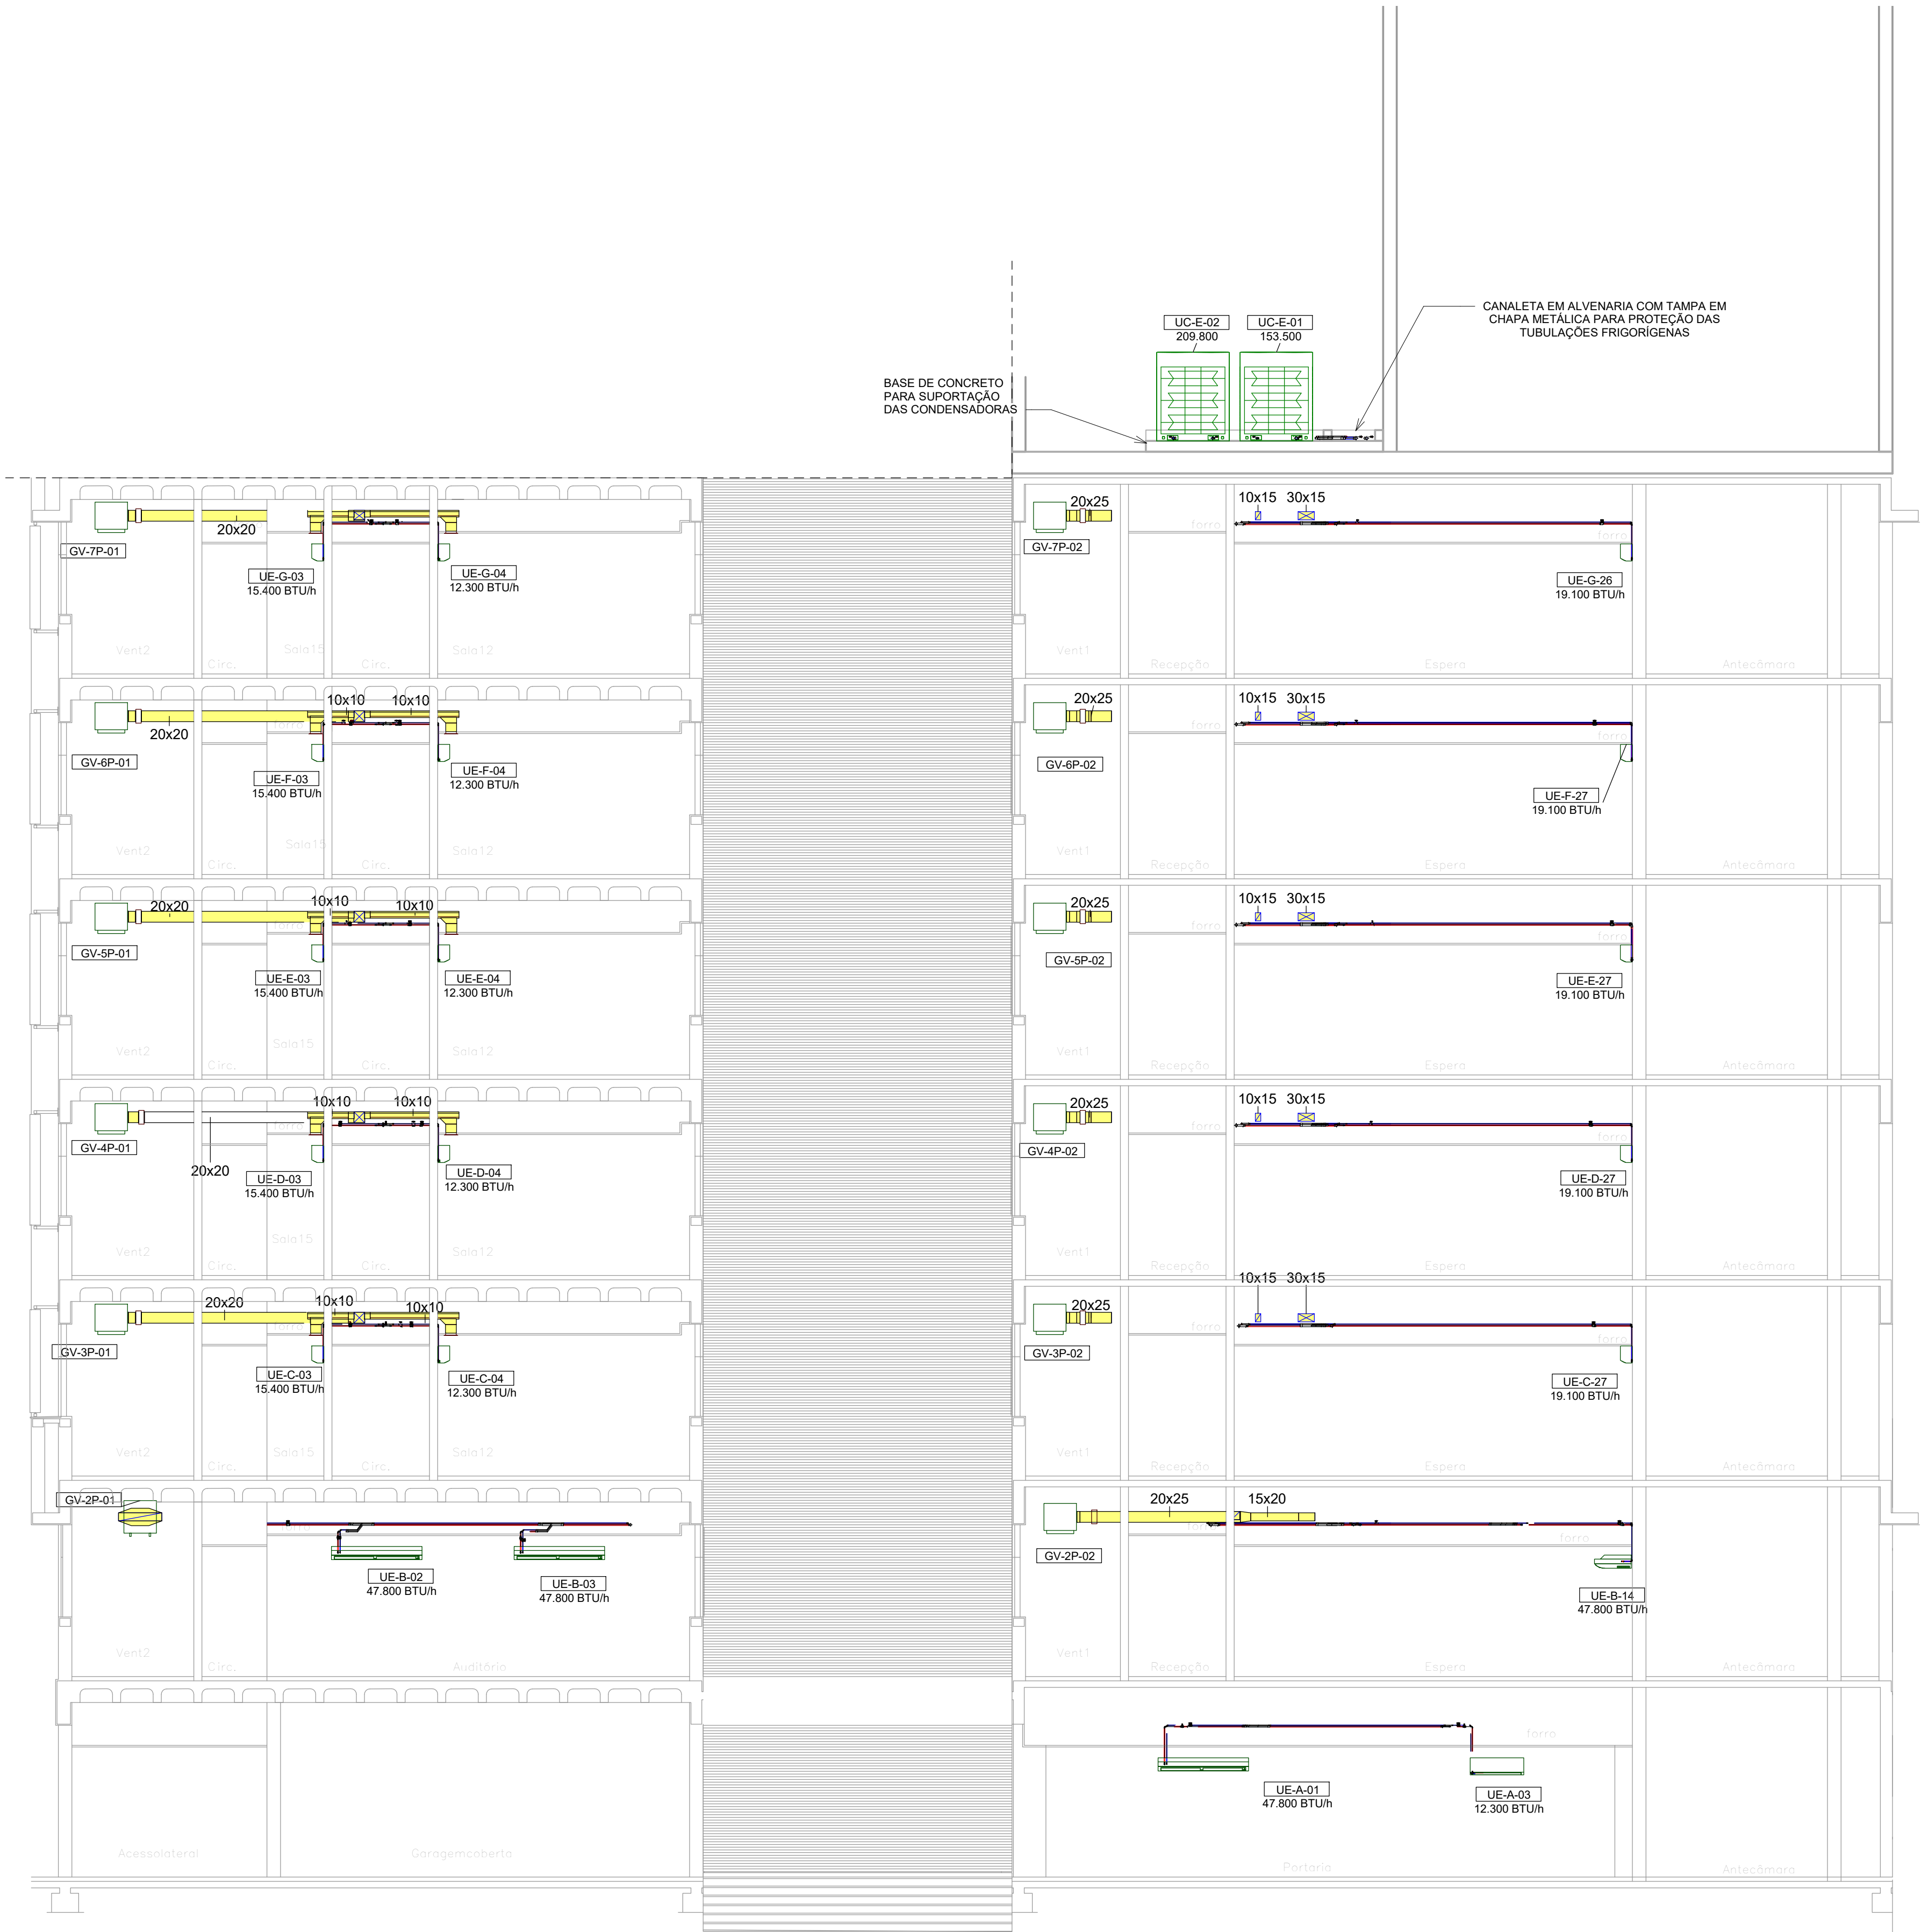

CORTE A-A - AR CONDICIONADO
ESC. 1 : 75

EXE	00	PROJETO EXECUTIVO – LICITAÇÃO OBRA		EFICÁCIA	31/07/20
REVCOMP	03	REVISÃO EXECUTIVO		EFICÁCIA	16/06/20
REVCOMP	02	REVISÃO EXECUTIVO		EFICÁCIA	26/05/20
REVCOMP	01	REVISÃO EXECUTIVO		EFICÁCIA	07/04/20
EXE	00	EMISSÃO INICIAL EXECUTIVO		EFICÁCIA	21/02/20
REVCOMP	01	REVISÃO ANTEPROJETO		EFICÁCIA	27/01/20
ANT	00	EMISSÃO INICIAL ANTEPROJETO		EFICÁCIA	28/11/19
TIPO	REV	DESCRIÇÃO		DESENHO	DATA
REVISÕES					
MINISTÉRIO PÚBLICO DO ESTADO DE MINAS GERAIS SEDE DAS PROMOTORIAS DE JUSTIÇA DE JUIZ DE FORA					
ENDEREÇO: RUA JOSÉ CALIL AHOAGI, LOTE F, BAIXADA DO PARAIBUNA				ÁREA TERRENO: 2.996,30m²	
				ÁREA CONSTRUÍDA: 7.266,36m²	
PROPRIETÁRIO:				CNPJ: 20.971.057/0001-45	
PROCURADORIA GERAL DE JUSTIÇA DO ESTADO DE MINAS GERAIS					
PROJETO EXECUTIVO DE REFRIGERAÇÃO (Ar condicionado, ventilação e exaustão)					
EMPRESA: ENGENHEIRO FABRÍCIO SILVA LIMA EFICÁCIA PROJETOS E CONSULTORIA LTDA				CNPJ: 06.301.115/0001-00	
RESPONSÁVEL TÉCNICO: ENG. ATHOS PENA BARROS				CREA: CREA-MG 195.174/D	
CONTEÚDO: AR CONDICIONADO – CORTES A–A				DATA: 31/07/20	FOLHA: 15/17
				ESCALA: INDICADA	